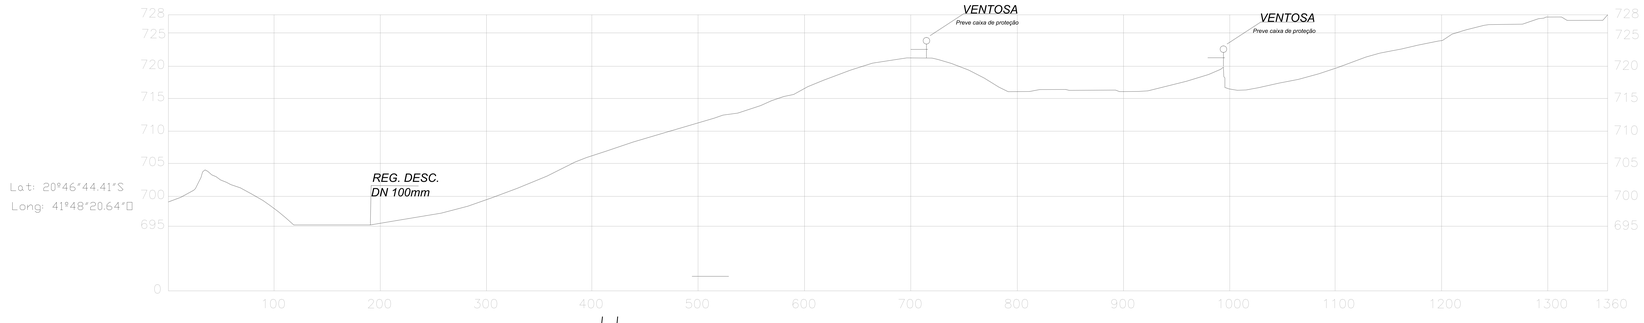

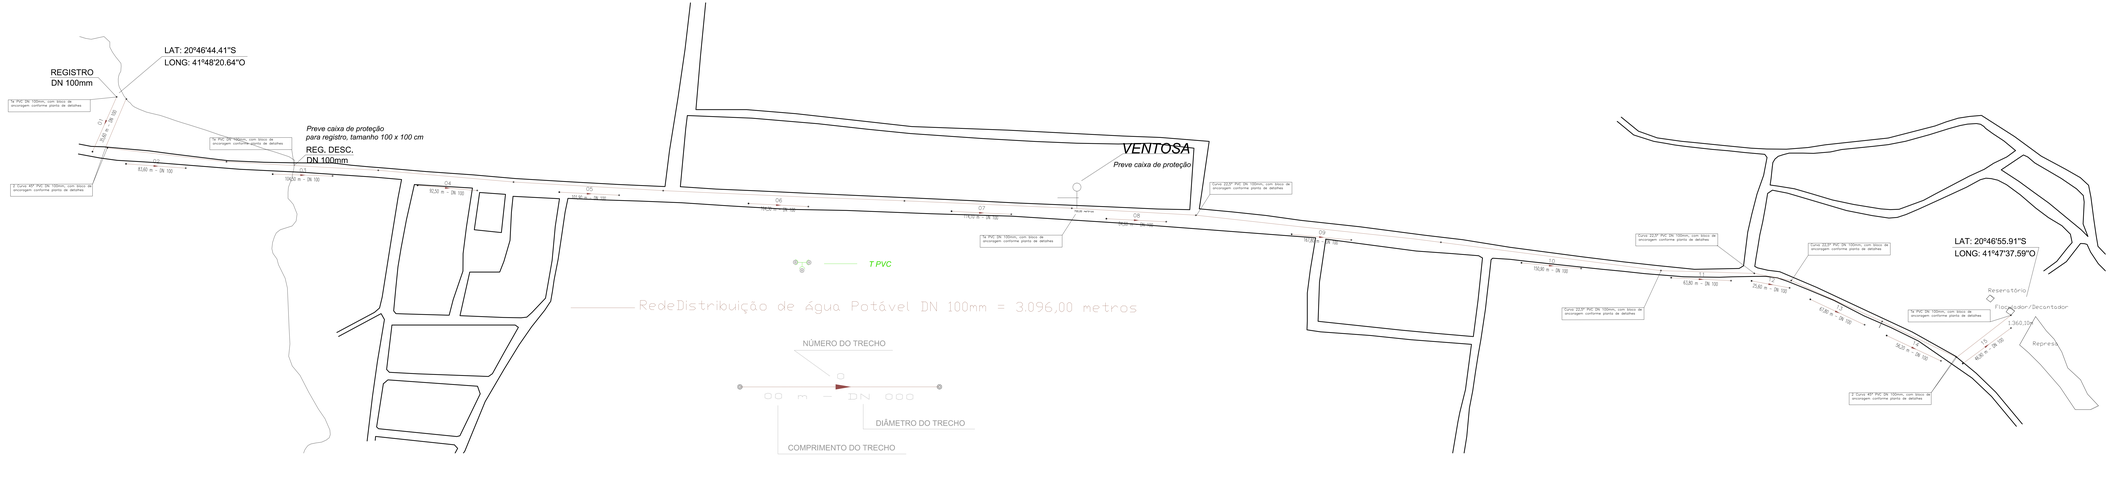

PROTOCOLO:

Prefeitura Municipal de Guaçuí | **Responsável Técnico**

Assunto: REDE ADUTORA DE ÁGUA BRUTA	Data: Outubro / 2017
Discriminação: Traçado da Rede	Escala: 1/1000
Localização: São Pedro de Rates, Distrito de Guaçuí-ES	Prancha: 01/03
Proprietário: Prefeitura Municipal de Guaçuí	