


PAREDE A DEMOLIR

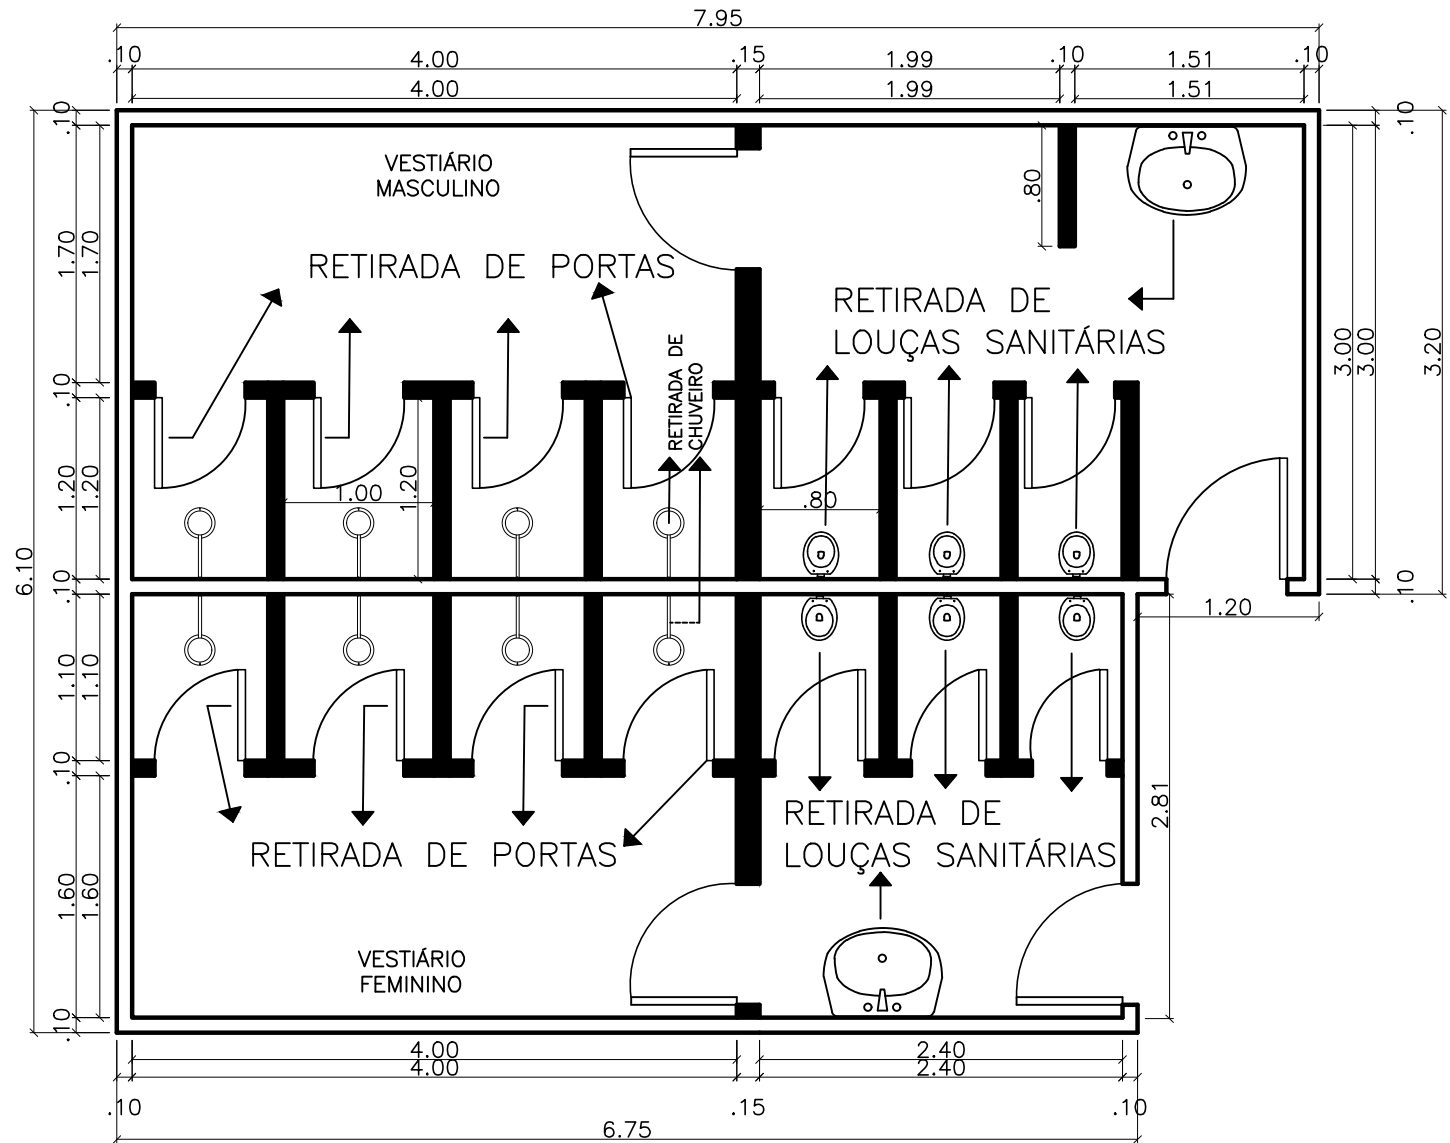

DETALHAMENTO VESTIÁRIOS

esc 1:50

TÍTULO:

Ginásio Municipal de Guaçuá-ES

ASSUNTO:

Detalhamento vestiários (Demolição)

ESCALA:

1:50

FOLHA:

02/09

ORGÃO: Prefeitura Municipal de Guaçuá - ES

CNPJ: 27.174.135/0001-20

Endereço: Praça João Acacinho 01, Centro

DATA:

21/02/2019