


█
PAREDE A DEMOLIR

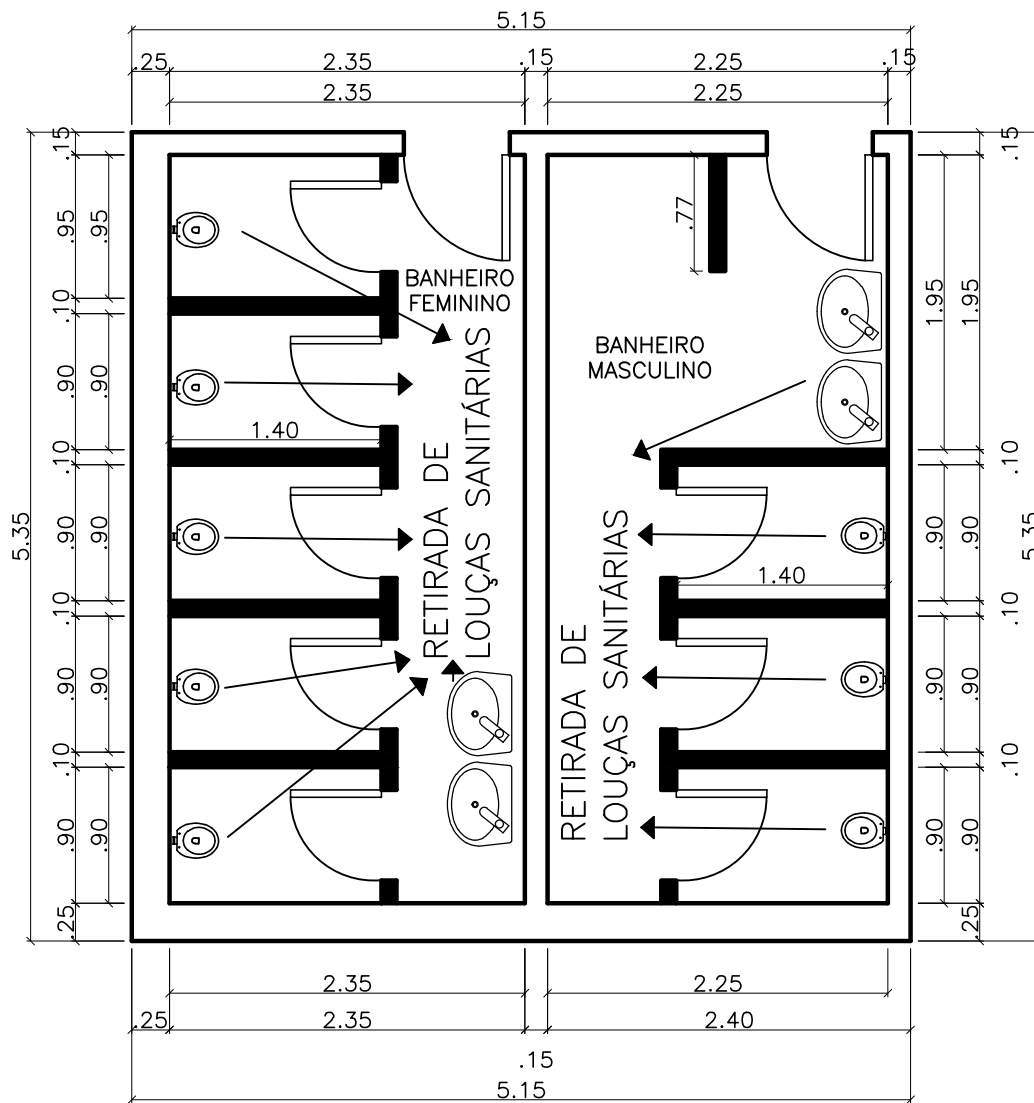

DETALHAMENTO BANHEIROS

esc 1:50

TÍTULO: Ginásio Municipal de Guaçuí-ES		
ASSUNTO: Detalhamento banheiros (Demolição)	ESCALA: 1:50	FOLHA: 03/09
ORGÃO: Prefeitura Municipal de Guaçuí - ES CNPJ: 27.174.135/0001-20 Endereço: Praça João Acacinho 01, Centro		DATA: 21/02/2019