


CORTE BB
 em 1:250

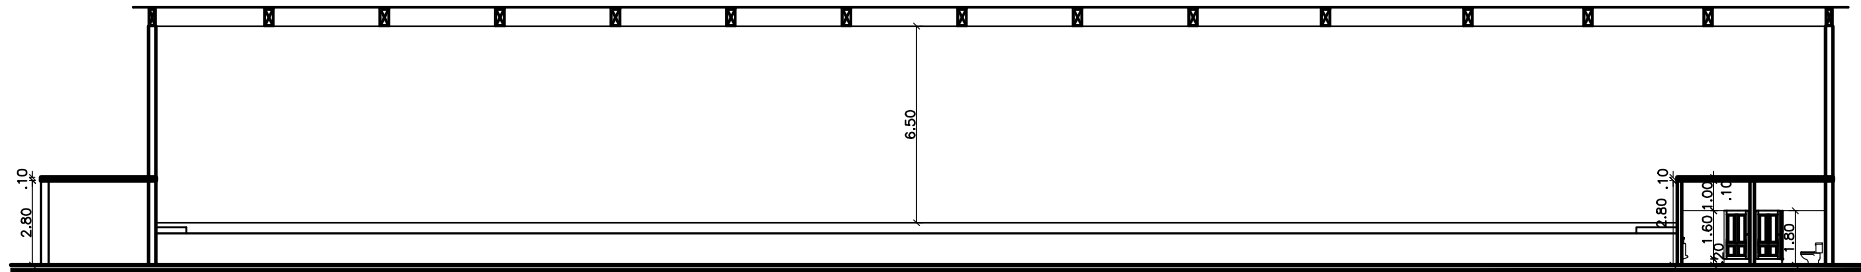

CORTE AA
 em 1:250

TÍTULO: Ginásio Municipal de Guaçuí-ES		
ASSUNTO: Corte AA e Corte BB	ESCALA: 1:250	FOLHA: 07/09
ORGÃO: Prefeitura Municipal de Guaçuí - ES CNPJ: 27.174.135/0001-20 Endereço: Praça João Acacinho 01, Centro	DATA: 21/02/2019	