


1 TERREO
ESCALA: 1 : 100

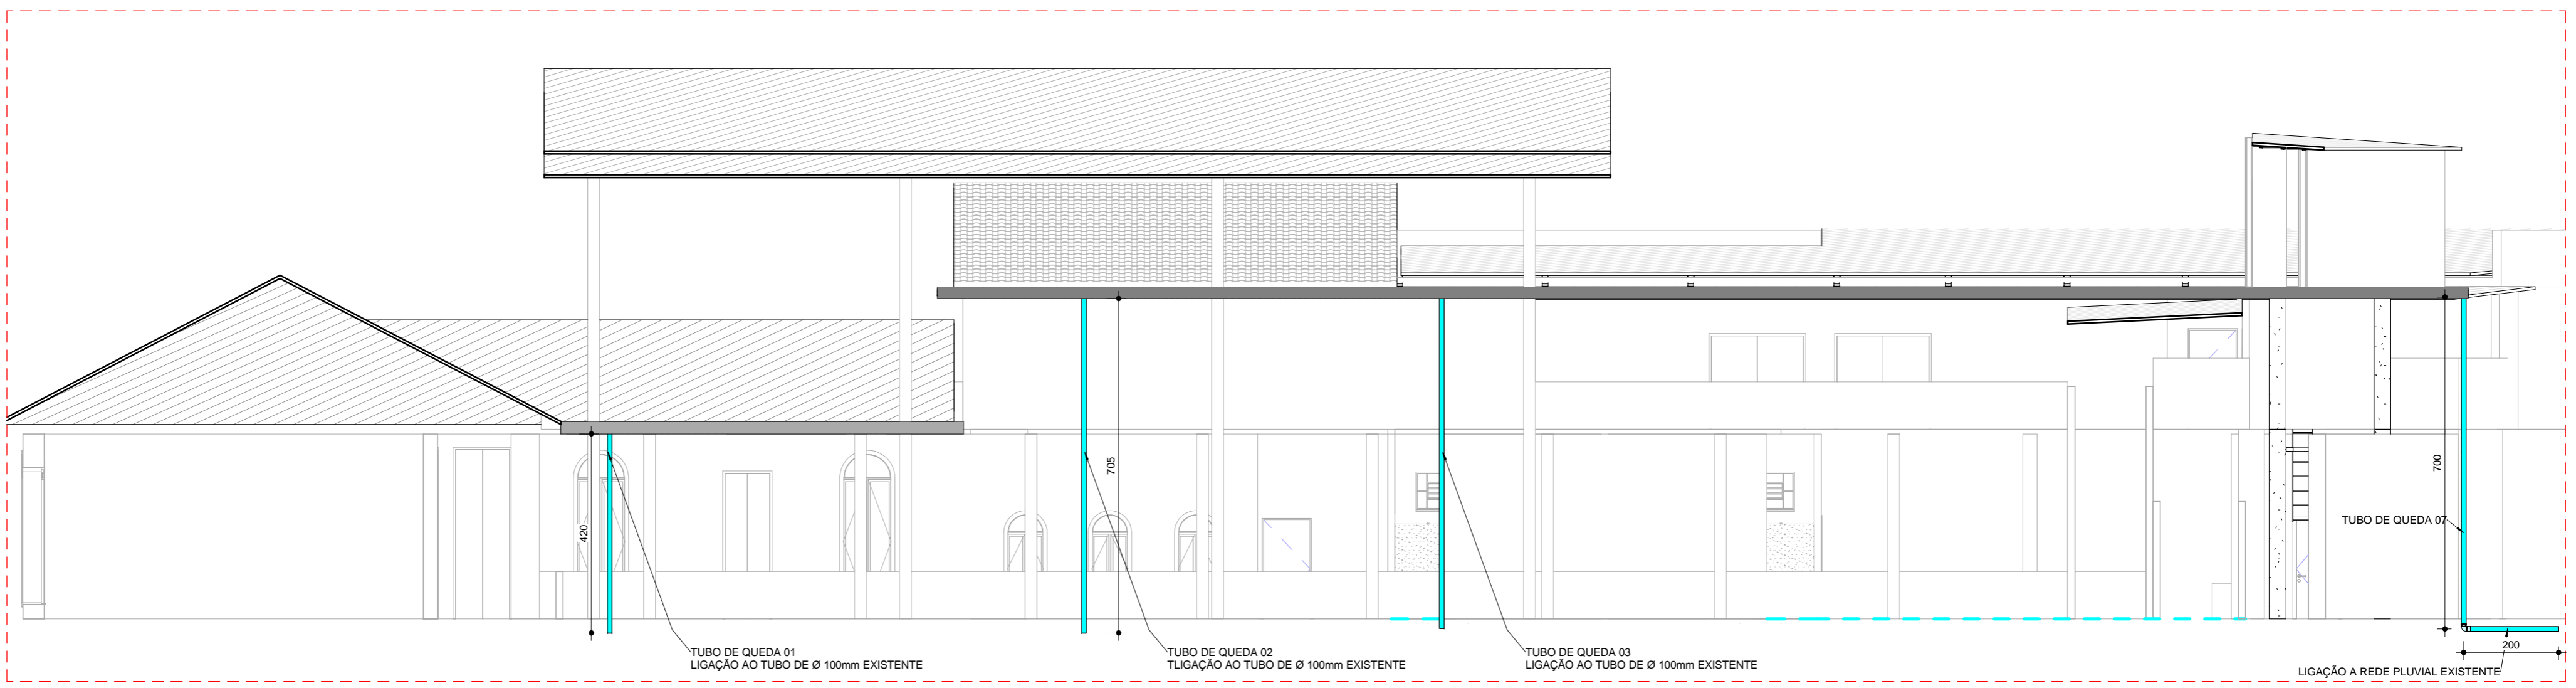

2 DETALHAMENTO TUBO DE QUEDAS
ESCALA: 1 : 100

QUADRO DE ÁREAS	
1º PAV	356,37m²
COBERTURA	877,07m²
TOTAL	1233,44m²

OBS: COTAS EM CENTIMETROS

REVISÕES	

LUGARE
PROFESSOR

Engº Responsável:
Nome: Regivilson Angelo da Silva
Crea: ES - 008578/D
ART nº: 0820240161312

Visto:

PREFEITURA MUNICIPAL DE GUAÇUÍ

REFORMA DA COBERTURA, COZINHA, BANHEIROS E CONSTRUÇÃO DE CASTELO D'ÁGUA DA EMEF DEOCLÉCIO DE OLIVEIRA

AVENIDA ESPIRITO SANTO, 426, CENTRO, GUAÇUÍ-ES

Projeto Hidrossanitário

02/02

Escala:	Como indicado
Data:	07/04/2024
Desenhista:	RODRIGO
Folha nº:	02/02