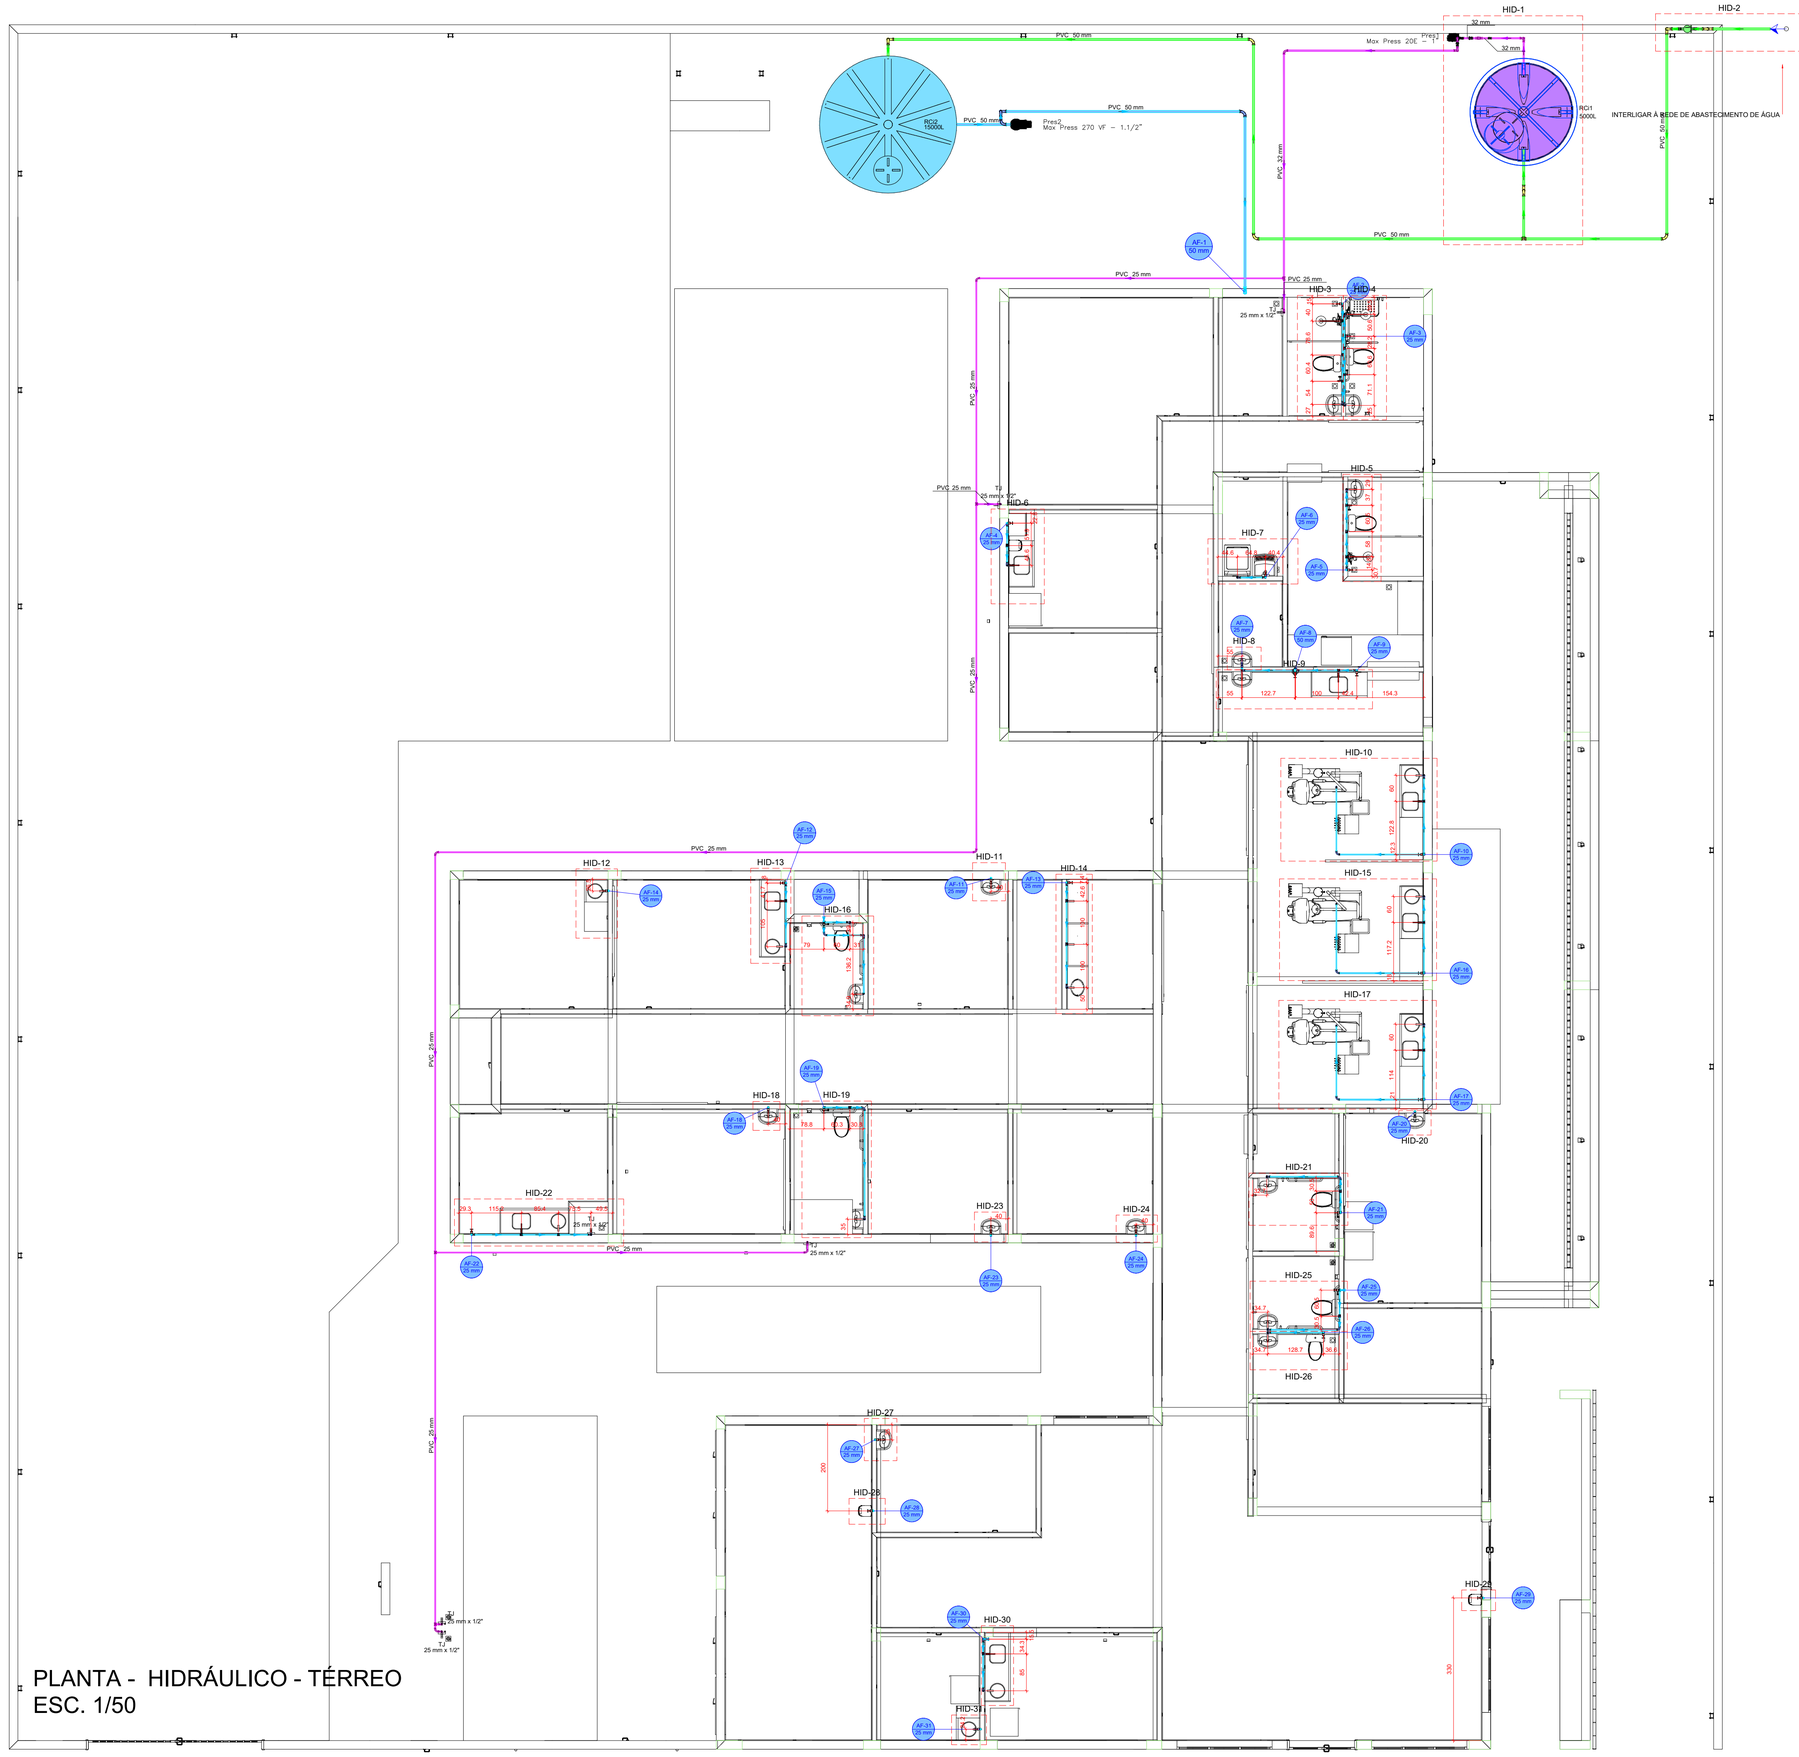

PLANTA - HIDRÁULICO - TÉRREO
ESC. 1/50

Água fria
Água fria (Reúso)
Alimentação

LAVATÓRIO DE BANCADA

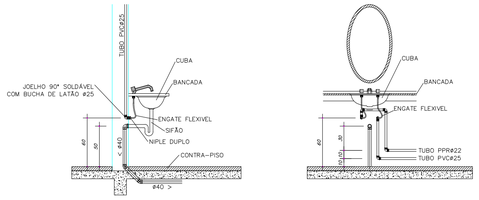

VISTA LATERAL DA LIGAÇÃO DE ÁGUA/ESGOTO
Sem Escala

VISTA FRONTAL DA LIGAÇÃO DE ÁGUA/ESGOTO
Sem Escala

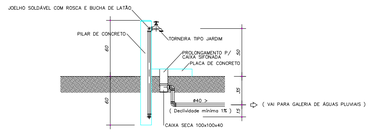

VISTA LATERAL PONTO DE ÁGUA EXTERNO
Sem Escala

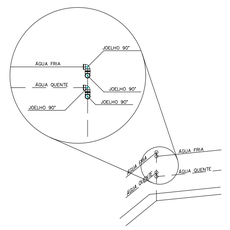

OBS.: ULTILIZAR DOIS JOELHOS 90° SEMPRE QUE O ÂNGULO ENTRE AS PAREDE FOR DIFERENTE DE 45° e 90°.

DETALHE PARA CANTOS DE PAREDE
Escala 1/25

PROJETO HIDROSSANITÁRIO

PROJETO HIDROSSANITÁRIO	CONTRATADO: Tallis Henrique Pereira Fonseca	SECRETARIA: SECRETARIA DE ATENÇÃO PRIMÁRIA À SAÚDE	1
	Endereço: Rua Ispapis, Nº21 Vila Nova, Fama - MG	OBRA: CONSTRUÇÃO DE IMÓVEL COMERCIAL	
Contratado: CREA-MG: 284463/D	Telefone: CEL : (35) 9 9879-0332 Email: eng.tallishenrique@gmail.com	PROJETO: UBS PORTE 2	Número Cliente: 76/2024
	PRO: 01/10/2024 VERIF: 01/10/2024 APROV:	UNIDADE: (EXCETO INDICADO) cm	REFERÊNCIA: (1°DIEDRO)
NOME		TÍTULO: PLANTA HIDRÁULICO TÉRREO, NOTAS, LEGENDAS.	
VISTO			
HIDR	ESCALA: INDICADAS NO DESENHO	DESENHO NÚMERO: 00001	MOD: HIDR REVISÃO: 00 FOLHA: 01/07

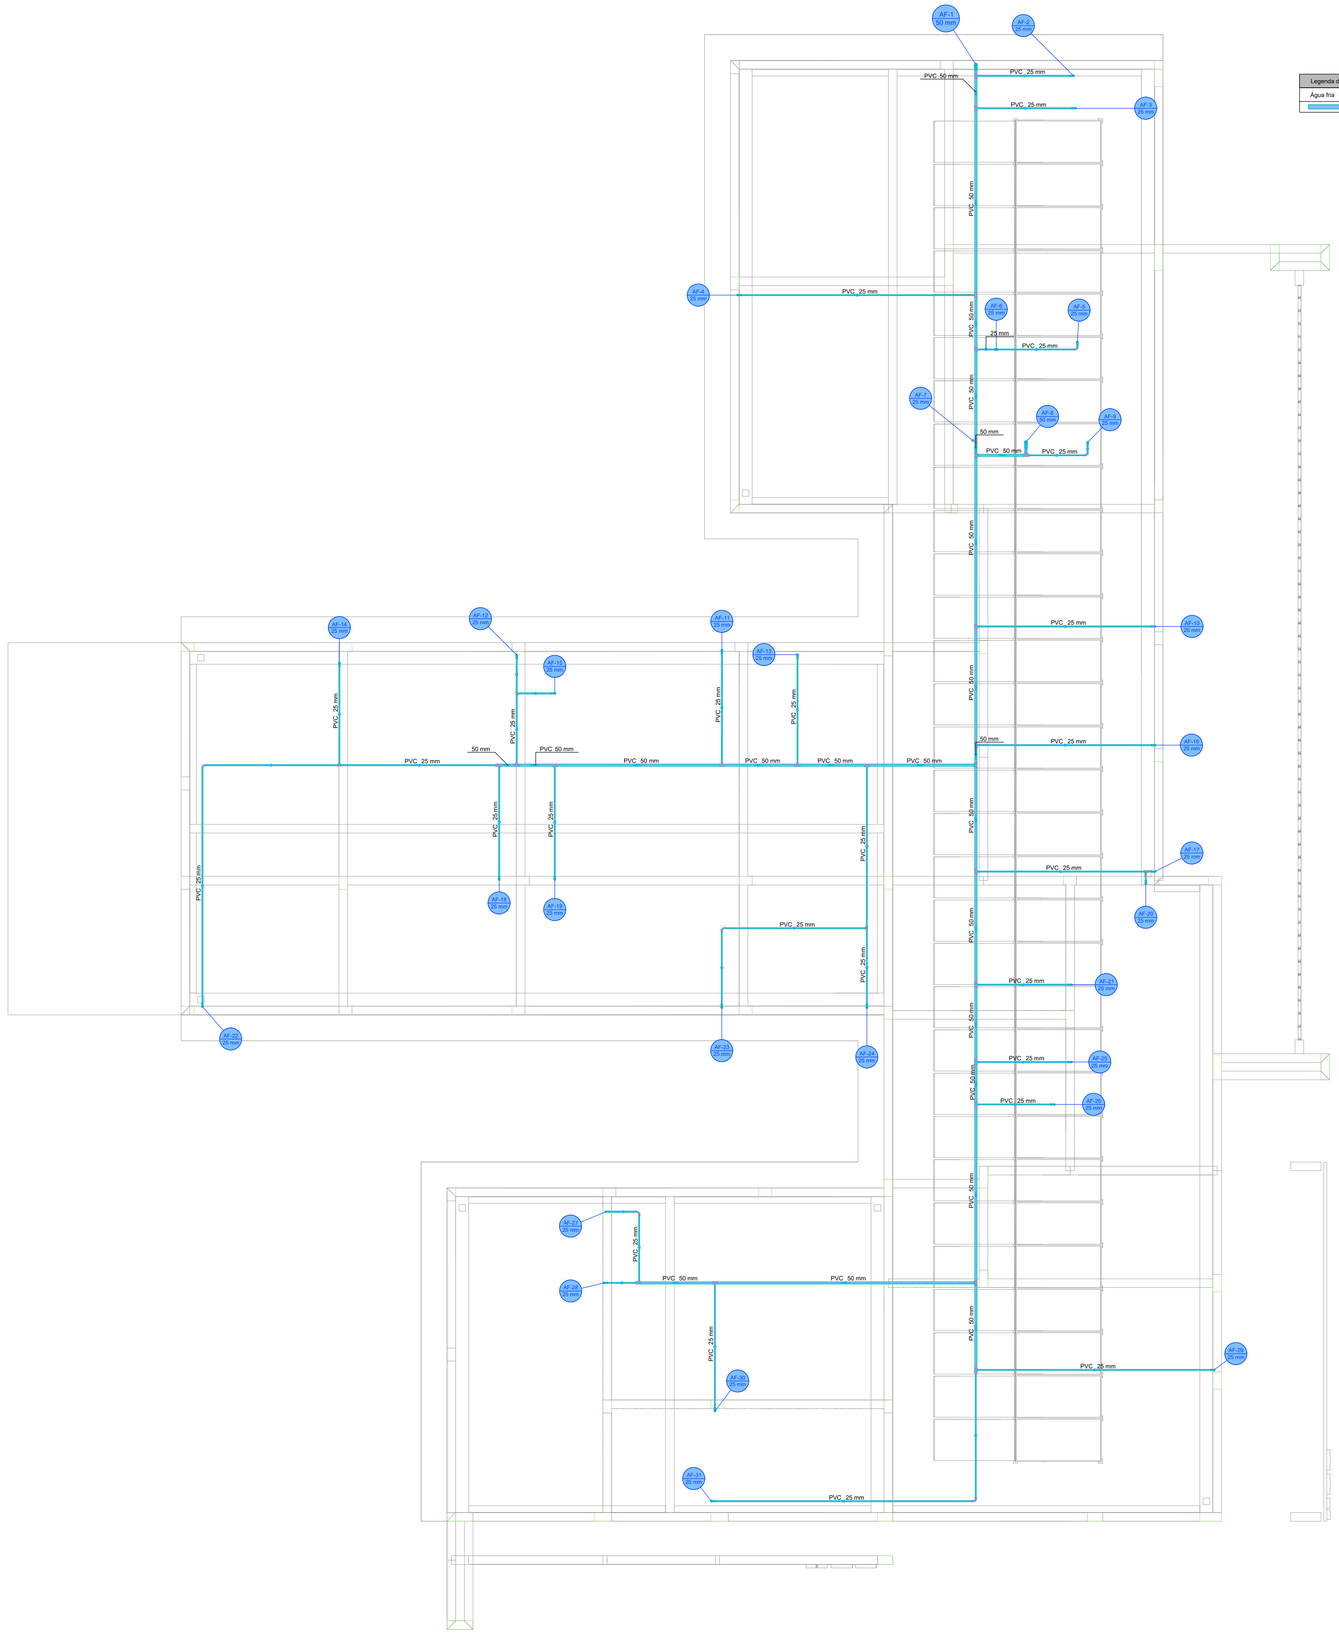

Legenda de condutos - COBERTURA
Água fria

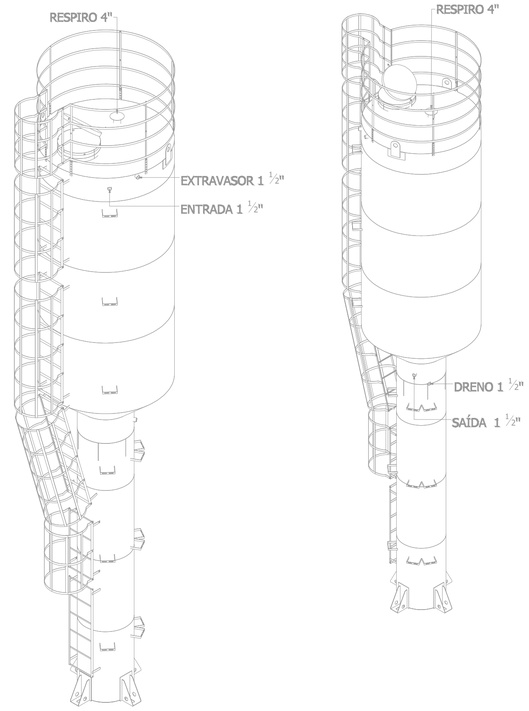

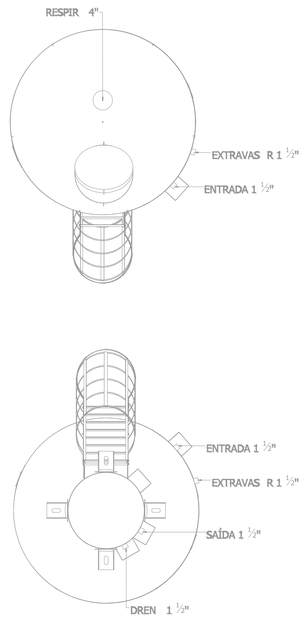

PLANTA - HIDRÁULICO - COBERTURA
ESC. 1/50

PROJETO HIDROSSANITÁRIO

PROJETO HIDROSSANITÁRIO	CONTRATADO: Tallis Henrique Pereira Fonseca	SECRETARIA: SECRETARIA DE ATENÇÃO PRIMÁRIA À SAÚDE	2
	Endereço: Rua Ispajás, Nº21 Vila Nova, Fama - MG	OBRA: CONSTRUÇÃO DE IMÓVEL COMERCIAL	
Contratado: CREA-MG: 284463/D	Telefone: CEL : (35) 9 9879-0332 Email: eng.tallishenrique@gmail.com	PROJETO: UBS PORTE 2	Número Cliente: 76/2024

	PRO	VERIF	APROV
DATA	01/10/2024	01/10/2024	
NOME			
VISTO			

UNIDADE: (EXCETO INDICADO) cm
REFERÊNCIA: (1°DIEDRO)
TÍTULO: PLANTA HIDRÁULICO COBERTURA, NOTAS, LEGENDAS.

HIDR	ESCALA: INDICADAS NO DESENHO	DESENHO NÚMERO: 00001	MOD: HIDR	REVISÃO: 00	FOLHA: 02/07

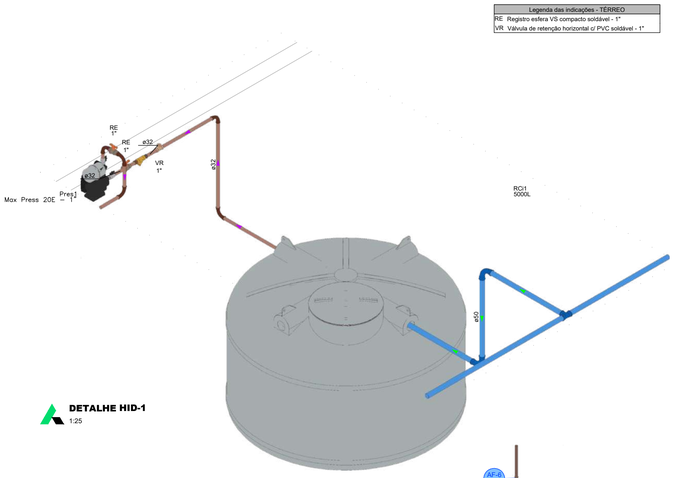

DETALHE HID-1
1:25

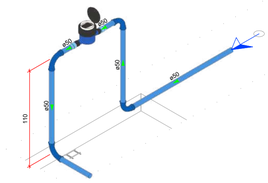

DETALHE HID-2
1:25

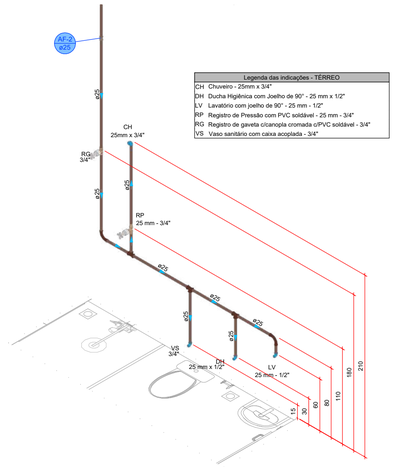

DETALHE HID-3
1:25

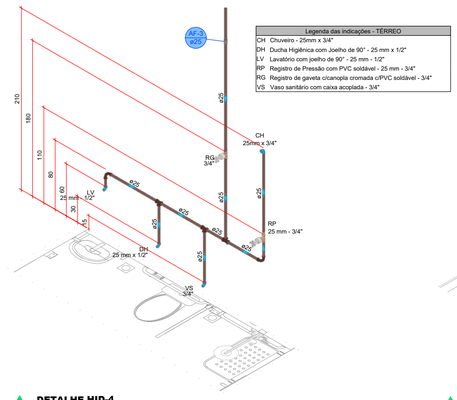

DETALHE HID-4
1:25

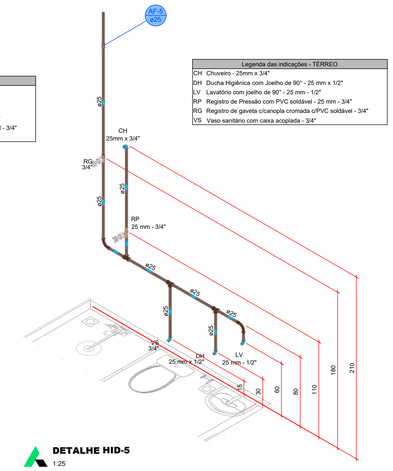

DETALHE HID-5
1:25

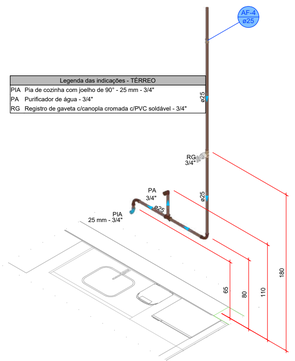

DETALHE HID-6
1:25

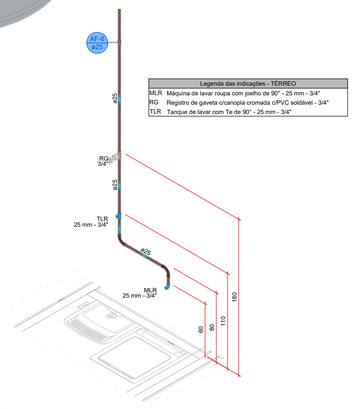

DETALHE HID-7
1:25

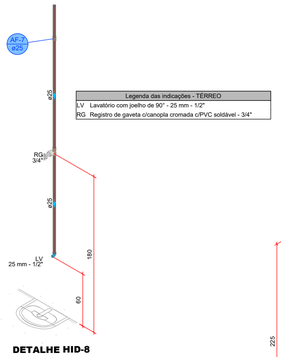

DETALHE HID-8
1:25

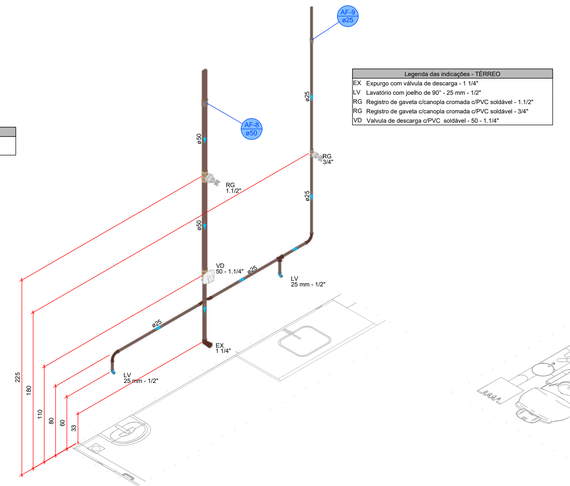

DETALHE HID-9
1:25

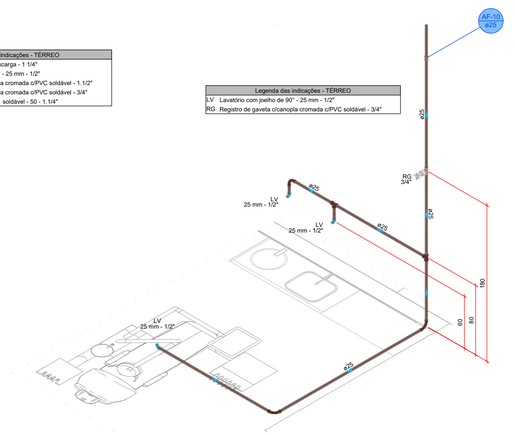

DETALHE HID-10
1:25

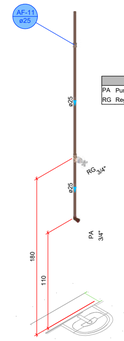

DETALHE HID-11
1:25

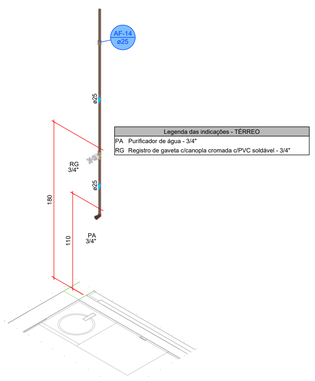

DETALHE HID-12
1:25

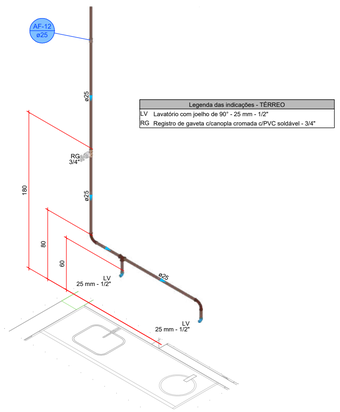

DETALHE HID-13
1:25

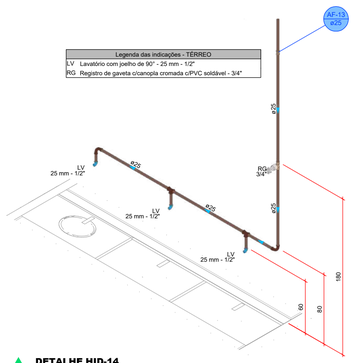

DETALHE HID-14
1:25

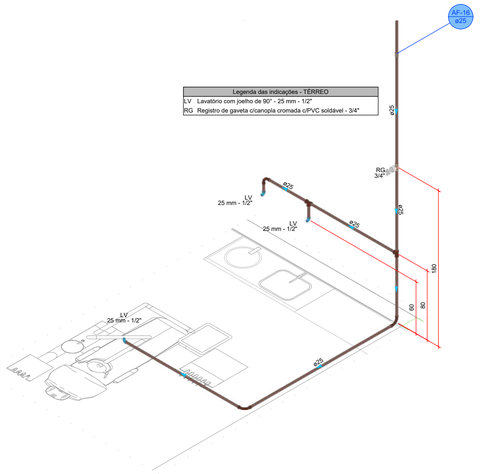

DETALHE HID-15
1:25

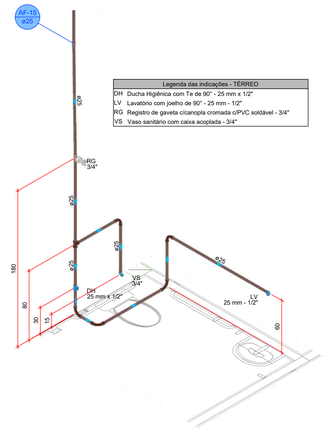

DETALHE HID-16
1:25

PROJETO HIDROSSANITÁRIO

PROJETO HIDROSSANITÁRIO	CONTRATADO: Tallis Henrique Pereira Fonseca Endereço: Rua Itapiás, Nº21 Vila Nova, Farna - MG Telefone: CEL : (35) 9 9879-0332 Email: eng.tallishenrique@gmail.com	SECRETARIA: SECRETARIA DE ATENÇÃO PRIMÁRIA À SAÚDE OBRA: CONSTRUÇÃO DE IMÓVEL COMERCIAL	3
Contratado: CREA-MG: 284463/D		PROJETO: UBS PORTE 2	Número Cliente: 76/2024
	PRO / VERIF / APROV	UNIDADE: (EXCETO INDICADO): cm	REFERÊNCIA: (1°DIEDRO)
DATA	01/10/2024 / 01/10/2024		
NOME		TÍTULO: DETALHES HIDRÁULICOS, NOTAS E LEGENDAS.	
VISTO			
HIDR	ESCALA: INDICADAS NO DESENHO	DESENHO NÚMERO: 00001 / MOD: HIDR / REVISÃO: 00 / FOLHA: 03/07	

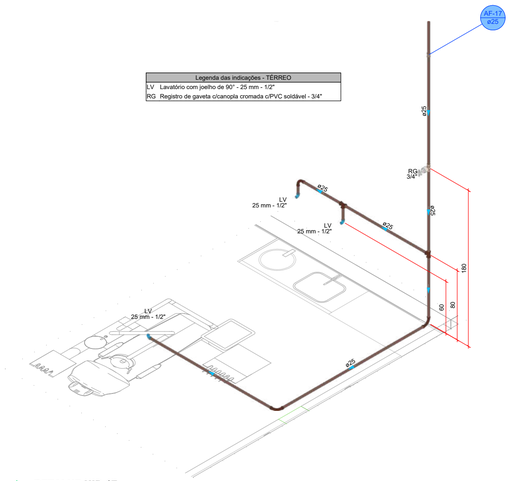

Legenda das indicações - TÉRREO	
LV	Lavatório com joelho de 90° - 25 mm - 1/2"
RG	Registro de gaveta c/canopla cromada c/PVC soldável - 3/4"

DETALHE HID-17
1:25



Legenda das indicações - TÉRREO	
LV	Lavatório com joelho de 90° - 25 mm - 1/2"
RG	Registro de gaveta c/canopla cromada c/PVC soldável - 3/4"

DETALHE HID-18
1:25

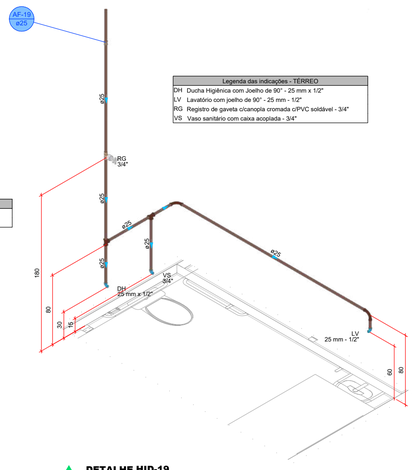

Legenda das indicações - TÉRREO	
DH	Ducha Higiênica com Joelho de 90° - 25 mm x 1/2"
LV	Lavatório com joelho de 90° - 25 mm - 1/2"
RG	Registro de gaveta c/canopla cromada c/PVC soldável - 3/4"
VS	Vaso sanitário com caixa acoplada - 3/4"

DETALHE HID-19
1:25

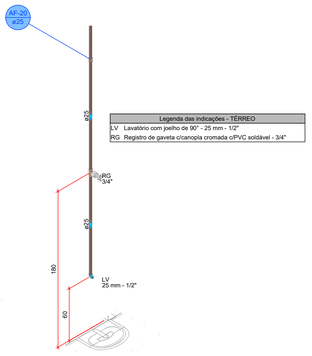

Legenda das indicações - TÉRREO	
LV	Lavatório com joelho de 90° - 25 mm - 1/2"
RG	Registro de gaveta c/canopla cromada c/PVC soldável - 3/4"

DETALHE HID-20
1:25

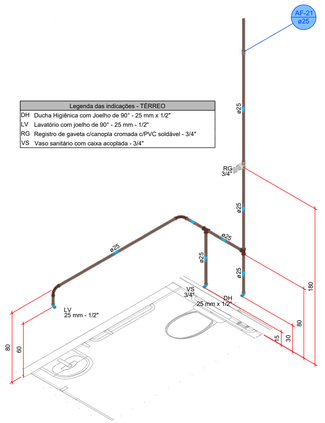

Legenda das indicações - TÉRREO	
DH	Ducha Higiênica com Joelho de 90° - 25 mm x 1/2"
LV	Lavatório com joelho de 90° - 25 mm - 1/2"
RG	Registro de gaveta c/canopla cromada c/PVC soldável - 3/4"
VS	Vaso sanitário com caixa acoplada - 3/4"

DETALHE HID-21
1:25

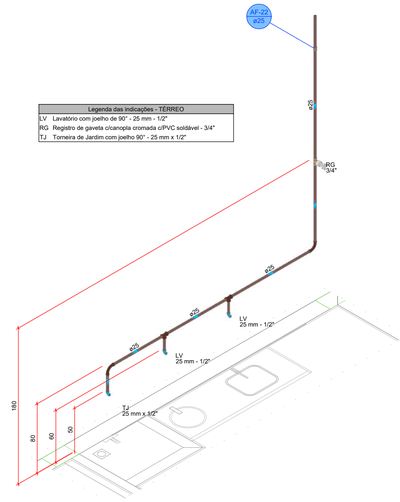

Legenda das indicações - TÉRREO	
LV	Lavatório com joelho de 90° - 25 mm - 1/2"
RG	Registro de gaveta c/canopla cromada c/PVC soldável - 3/4"
TJ	Torneira de Jardim com joelho 90° - 25 mm x 1/2"

DETALHE HID-22
1:25

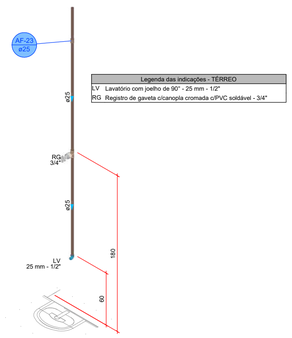

Legenda das indicações - TÉRREO	
LV	Lavatório com joelho de 90° - 25 mm - 1/2"
RG	Registro de gaveta c/canopla cromada c/PVC soldável - 3/4"

DETALHE HID-23
1:25

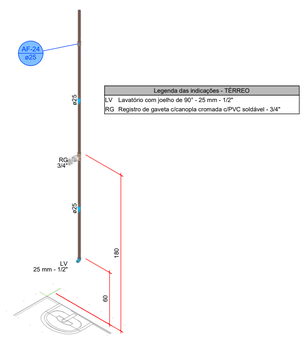

Legenda das indicações - TÉRREO	
LV	Lavatório com joelho de 90° - 25 mm - 1/2"
RG	Registro de gaveta c/canopla cromada c/PVC soldável - 3/4"

DETALHE HID-24
1:25

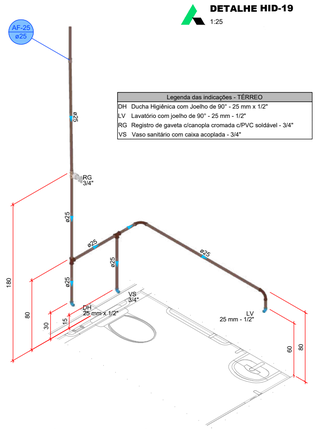

Legenda das indicações - TÉRREO	
DH	Ducha Higiênica com Joelho de 90° - 25 mm x 1/2"
LV	Lavatório com joelho de 90° - 25 mm - 1/2"
RG	Registro de gaveta c/canopla cromada c/PVC soldável - 3/4"
VS	Vaso sanitário com caixa acoplada - 3/4"

DETALHE HID-25
1:25

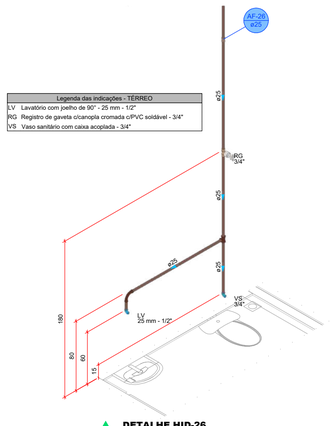

Legenda das indicações - TÉRREO	
LV	Lavatório com joelho de 90° - 25 mm - 1/2"
RG	Registro de gaveta c/canopla cromada c/PVC soldável - 3/4"
VS	Vaso sanitário com caixa acoplada - 3/4"

DETALHE HID-26
1:25

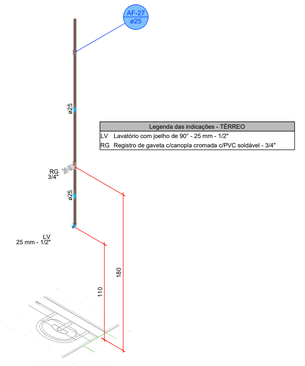

Legenda das indicações - TÉRREO	
LV	Lavatório com joelho de 90° - 25 mm - 1/2"
RG	Registro de gaveta c/canopla cromada c/PVC soldável - 3/4"

DETALHE HID-27
1:25



Legenda das indicações - TÉRREO	
PA	Purificador de água - 3/4"
RG	Registro de gaveta c/canopla cromada c/PVC soldável - 3/4"

DETALHE HID-28
1:25



Legenda das indicações - TÉRREO	
PA	Purificador de água - 3/4"
RG	Registro de gaveta c/canopla cromada c/PVC soldável - 3/4"

DETALHE HID-29
1:25

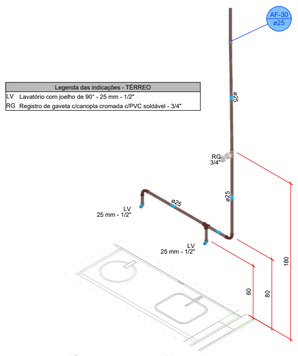

Legenda das indicações - TÉRREO	
LV	Lavatório com joelho de 90° - 25 mm - 1/2"
RG	Registro de gaveta c/canopla cromada c/PVC soldável - 3/4"

DETALHE HID-30
1:25

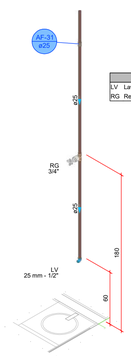

Legenda das indicações - TÉRREO	
LV	Lavatório com joelho de 90° - 25 mm - 1/2"
RG	Registro de gaveta c/canopla cromada c/PVC soldável - 3/4"

DETALHE HID-31
1:25

PROJETO HIDROSSANITÁRIO

PROJETO HIDROSSANITÁRIO	CONTRATADO: Tallis Henrique Pereira Fonseca			SECRETARIA: SECRETARIA DE ATENÇÃO PRIMÁRIA À SAÚDE	4
	Endereço: Rua Ipiapés, Nº21 Vila Nova, Farna - MG			OBRA: CONSTRUÇÃO DE IMÓVEL COMERCIAL	
Contratado: CREA-MG: 284463/D	Telefone: CEL : (55) 9 9879-0332			PROJETO: UBS PORTE 2	Número Cliente: 76/2024
	Email: eng.tallishenrique@gmail.com				
	PRO	VERIF	APROV	UNIDADE: (EXCETO INDICADO): cm	REFERÊNCIA: (1°DIEDRO)
DATA	01/10/2024	01/10/2024		TÍTULO: DETALHES HIDRÁULICOS, NOTAS E LEGENDAS.	
NOME					
VISTO					
HIDR	ESCALA: INDICADAS NO DESENHO			DESENHO NÚMERO: 00001	MOD: HIDR / REVISÃO: 00 / FOLHA: 04/07

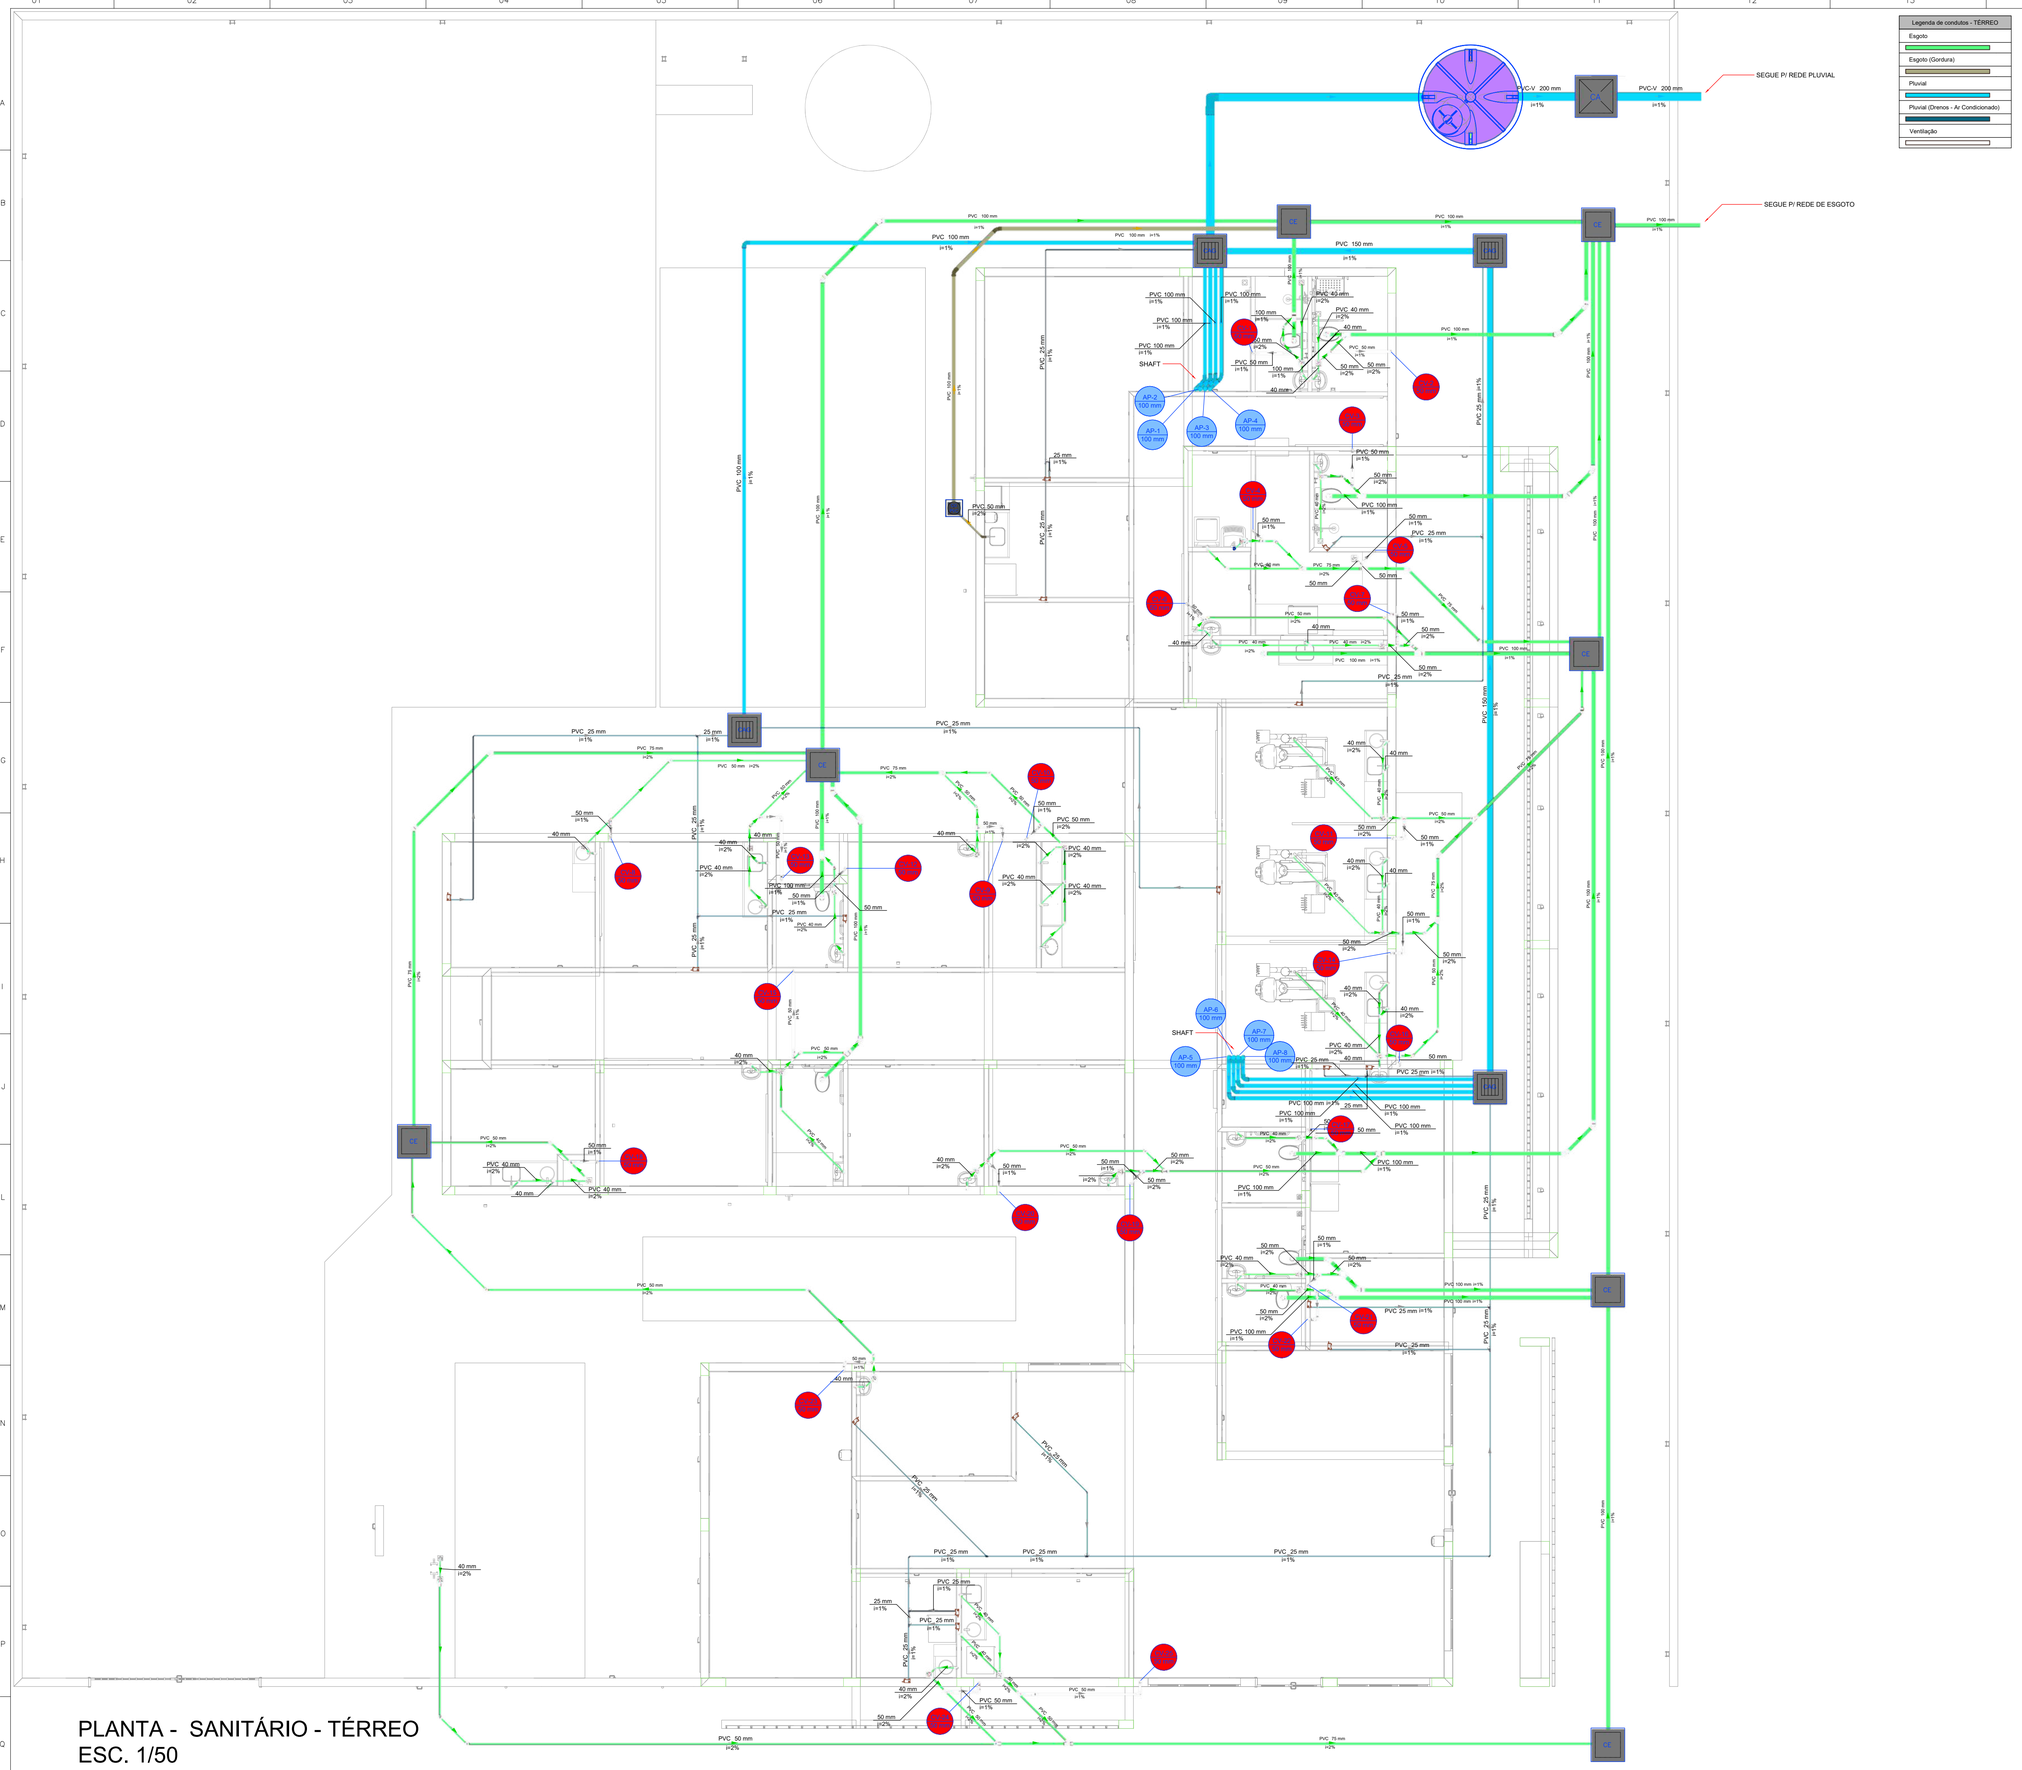

Legenda de condutos - TÉRREO
Esgoto
Esgoto (Gordura)
Pluvial
Pluvial (Drenos - Ar Condicionado)
Ventilação



Caixa de gordura - TÉRREO
Corte 1 - ESC. 1:25

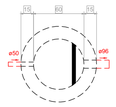

Caixa de gordura - TÉRREO
Planta baixa - ESC. 1:25

PLANTA - SANITÁRIO - TÉRREO
ESC. 1/50

PROJETO HIDROSSANITÁRIO

PROJETO HIDROSSANITÁRIO	CONTRATADO: Tallis Henrique Pereira Fonseca Endereço: Rua Ispajós, Nº21 Vila Nova, Faria - MG	SECRETARIA: SECRETARIA DE ATENÇÃO PRIMÁRIA À SAÚDE OBRA: CONSTRUÇÃO DE IMÓVEL COMERCIAL	5
Contratado: CREA-MG: 284463/D	Telefone: CEL : (35) 9 9879-0332 Email: eng.tallishenrique@gmail.com	PROJETO: UBS PORTE 2	Número Cliente: 76/2024

	PRO	VERIF	APROV	UNIDADE: (EXCETO INDICADO)	REFERÊNCIA: (1°DIEDRO)
DATA	01/10/2024	01/10/2024		cm	
NOME				TÍTULO: PLANTA SANITÁRIO TÉRREO, NOTAS, LEGENDAS.	
VISTO					

HIDR	ESCALA: INDICADAS NO DESENHO	DESENHO NÚMERO: 00001	MOD: HIDR	REVISÃO: 00	FOLHA: 05/07

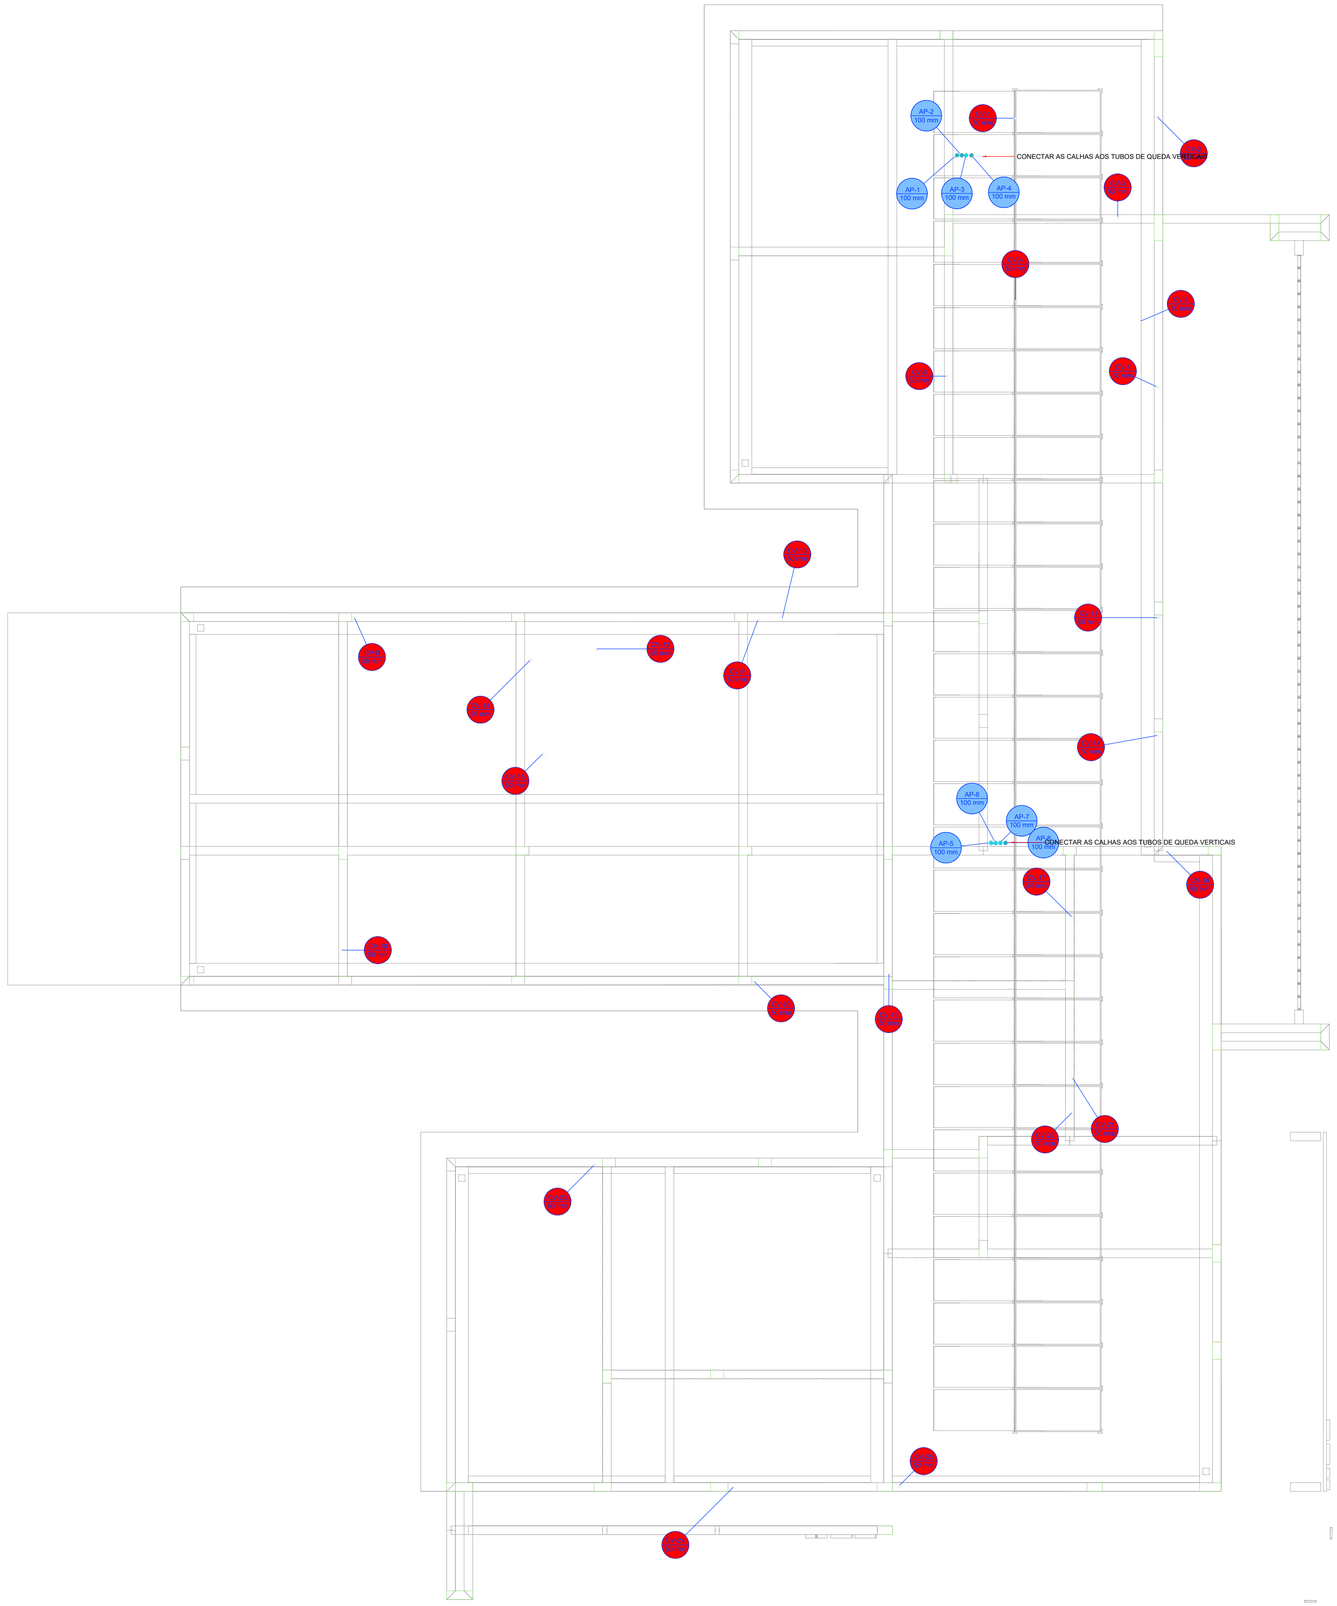

Legenda de condutos - COBERTURA
Pluvial
Ventilação

Legenda - COBERTURA	
@	Ralos pluviais

PLANTA - SANITÁRIO - COBERTURA
ESC. 1/50

PROJETO HIDROSSANITÁRIO

PROJETO HIDROSSANITÁRIO	CONTRATADO: Talita Henrique Pereira Fonseca	SECRETARIA: SECRETARIA DE ATENÇÃO PRIMÁRIA À SAÚDE	6
	Endereço: Rua Iapigia, Nº21 Vila Nova, Fama - MG	OBRA: CONSTRUÇÃO DE IMÓVEL COMERCIAL	
Contratado: CREA-MG: 284463/D	Telefone: CEL : (35) 9 9879-0332	PROJETO: UBS PORTE 2	Número Cliente: 76/2024
	Email: eng.talitahenrique@gmail.com	UNIDADE: (EXCETO INDICADO): cm	REFERÊNCIA: (1°DIEDRO)

	PRO	VERIF	APROV
DATA	01/10/2024	01/10/2024	
NOME			
VISTO			

TITULO:
PLANTA SANITÁRIO COBERTURA, NOTAS E LEGENDAS.

HIDR	ESCALA: INDICADAS NO DESENHO	DESENHO NÚMERO: 00001	MOD: HIDR	REVISÃO: 00	FOLHA: 06/07

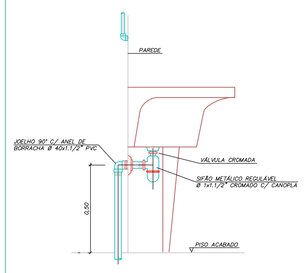

DETALHE LIGAÇÃO DE TANQUE
SEM ESCALA

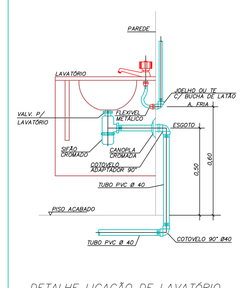

DETALHE LIGAÇÃO DE LAVATÓRIO
SEM ESCALA

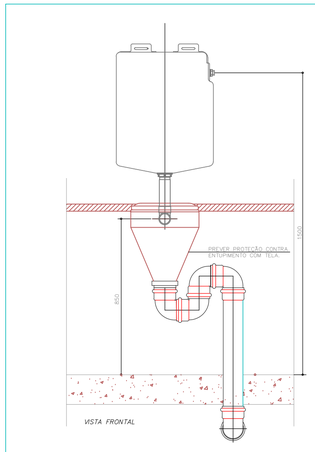

EXPURGO – LIGAÇÃO DO CONE COM VÁLVULA DE DESCARGA
SEM ESCALA

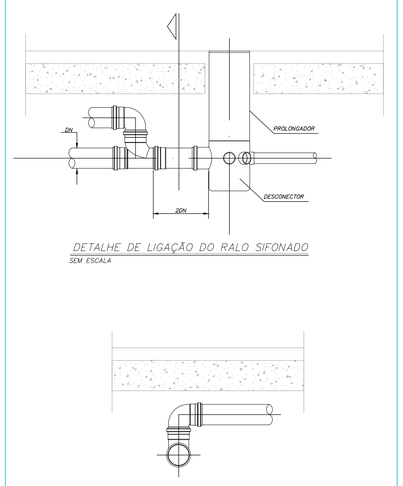

DETALHE DE LIGAÇÃO DO RALO SIFONADO
SEM ESCALA

CORTE
SEM ESCALA

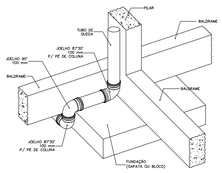

DETALHE DESVIO DE FUNDAÇÃO
Sem Escala

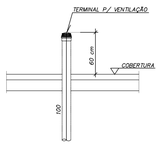

PONTO TERMINAL DE VENTILAÇÃO
SEM ESCALA

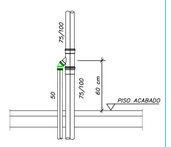

CAVALETE P/ VENTILAÇÃO
SEM ESCALA

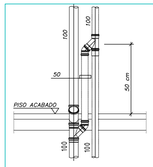

CAVALETE P/ VENTILAÇÃO
SEM ESCALA

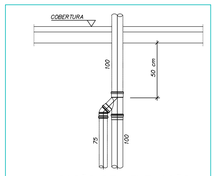

LIGAÇÃO DE VENTILAÇÃO
SEM ESCALA

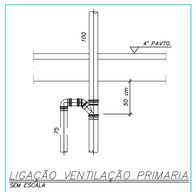

LIGAÇÃO VENTILAÇÃO PRIMARIA
SEM ESCALA

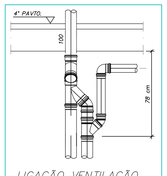

LIGAÇÃO VENTILAÇÃO
SEM ESCALA

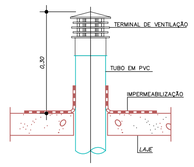

TUBULAÇÃO DE VENTILAÇÃO NA COBERTURA
SEM ESCALA

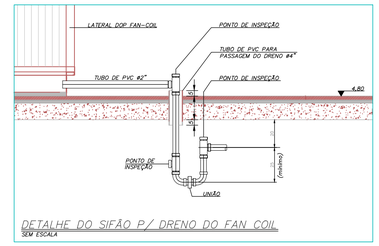

DETALHE DO SIFÃO P/ DRENO DO FAN COIL
SEM ESCALA

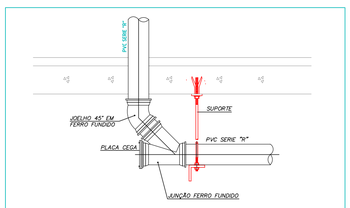

DETALHE DO PÉ DE COLUNA COM JUNÇÃO P/INSPEÇÃO
SEM ESCALA

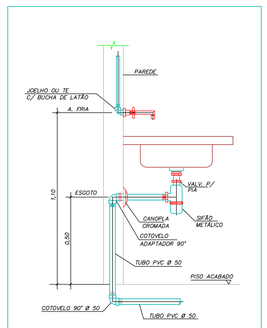

DETALHE DE LIGAÇÃO DE PIA
SEM ESCALA

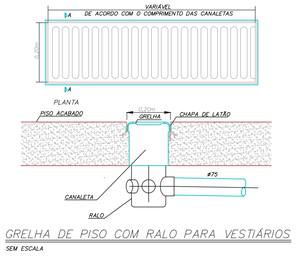

GRELHA DE PISO COM RALO PARA VESTIÁRIOS
SEM ESCALA

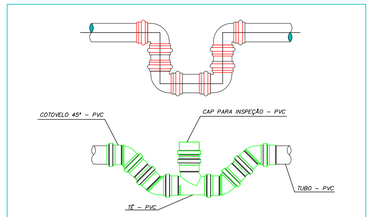

DETALHE – SIFÃO DE PEÇAS
SEM ESCALA

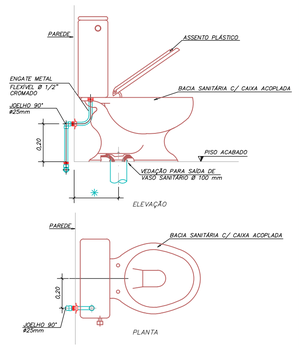

DET. LIGAÇÃO BACIA SANIT. COM CAIXA ACOPLADA
SEM ESCALA

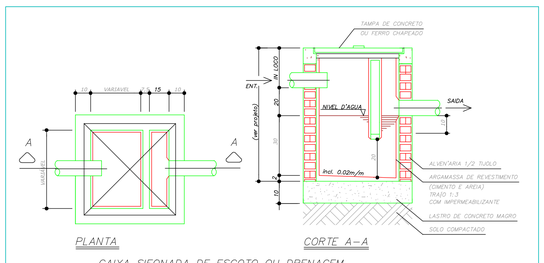

CAIXA SIFONADA DE ESGOTO OU DRENAGEM

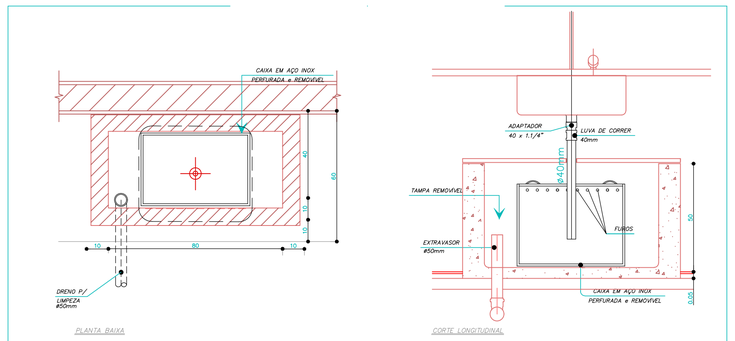

CAIXA DE SEPARAÇÃO DE GESSO EM AÇO INOX

PROJETO HIDROSSANITÁRIO

PROJETO HIDROSSANITÁRIO	CONTRATADO: Talita Henrique Pereira Fonseca Endereço: Rua Tapajós, Nº21 Bairro Vila Nova, Fama - MG			CLIENTE: SECRETARIA DE ATENÇÃO PRIMÁRIA À SAÚDE OBRA: CONSTRUÇÃO DE IMÓVEL COMERCIAL	7
Contratado: CREA-MG: 284463/D	Telefone: CEL : (35) 9 9879-0332 Email: eng.talishenrique@gmail.com			ENDEREÇO OBRA: UBS PORTE 2	Número Cliente: 76/2024
	PRO	VERIF	APROV	UNIDADE: (EXCETO INDICADO) cm	REFERÊNCIA: (1°DIEDRO)
DATA	01/10/2024	01/10/2024			
NOME				TITULO: DETALHES SANITÁRIOS, NOTAS E LEGENDAS.	
VISTO					
HIDR	ESCALA: INDICADAS NO DESENHO			DESENHO NÚMERO: 00001	MOD: HIDR / REVISÃO: 00 / FOLHA: 07/07