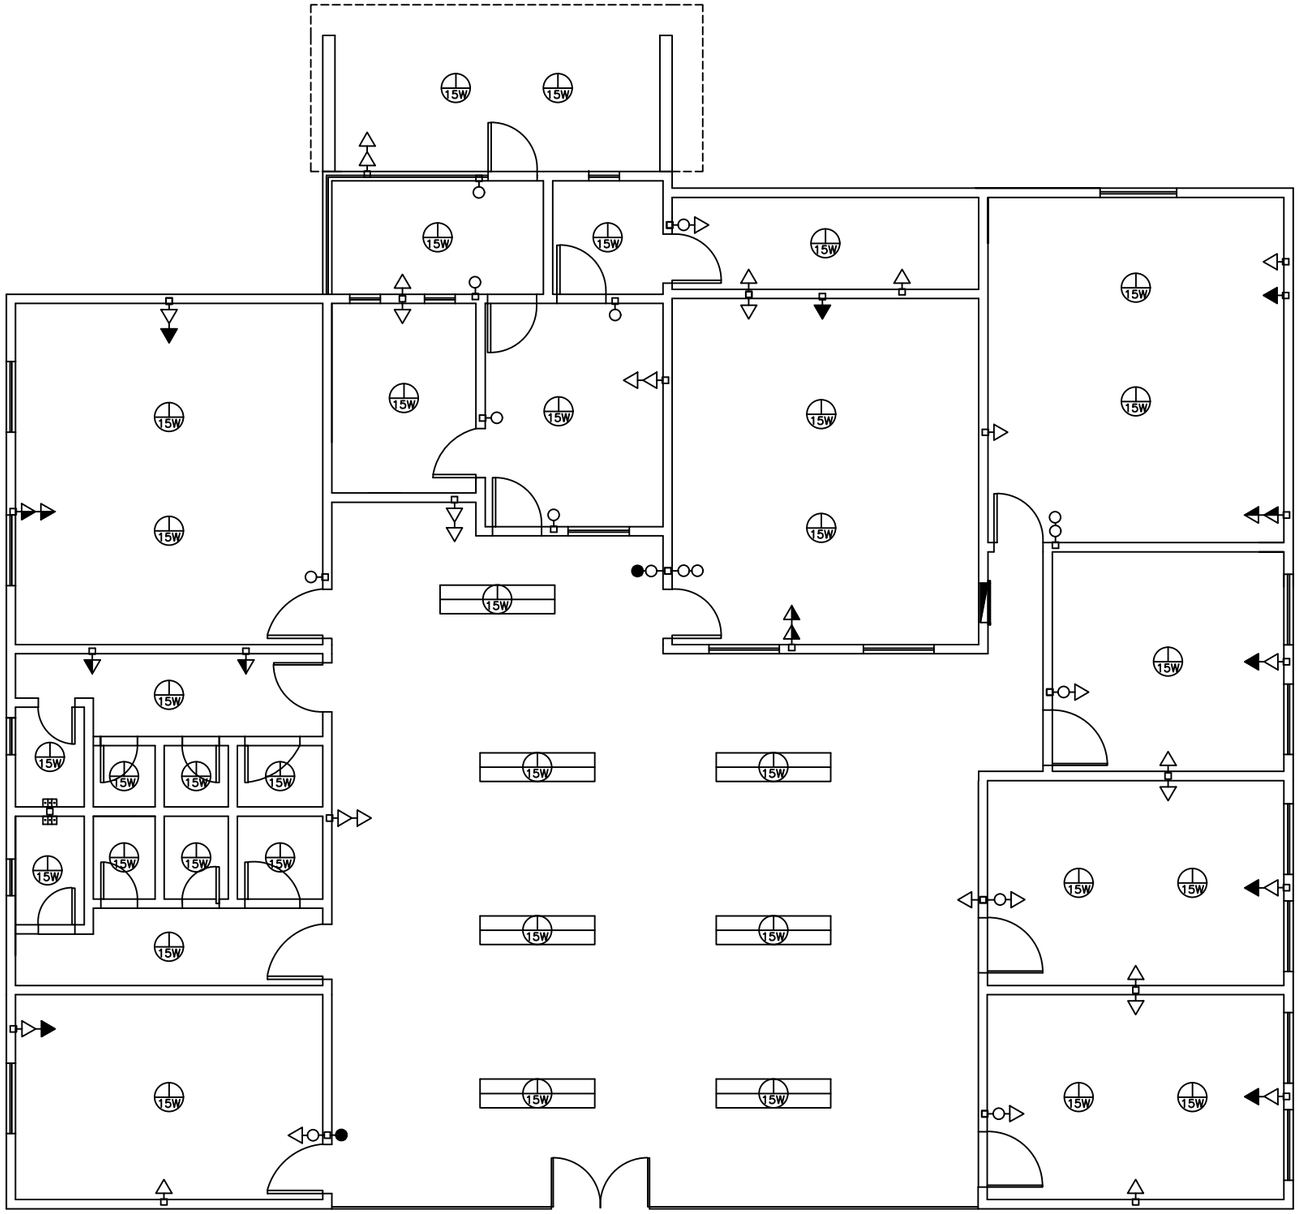


## LEGENDA

| | |
|---|---|
| | INTERRUPTOR SIMPLES COM SEÇÃO INDICADA, EM CAIXA 4X2", H=1,30m DO PISO ACABADO. |
| | INTERRUPTOR PARALELO COM SEÇÃO INDICADA, EM CAIXA 4X2", H=1,30m DO PISO ACABADO. |
| | TOMADA BAIXA DE USO GERAL 127V, EM CAIXA 4X2", H=0,30m (OU INDICADA) DO PISO ACABADO. |
| | TOMADA MÉDIA DE USO GERAL 127V, EM CAIXA 4X2", H=1,30m (OU INDICADA) DO PISO ACABADO. |
| | TOMADA ALTA DE USO GERAL 127V, EM CAIXA 4X2", H=2,30m (OU INDICADA) DO PISO ACABADO. |
| | PONTO DE ILUMINAÇÃO NO TETO 127V, EM CAIXA OCTAGONAL. |
| | PONTO DE ILUMINAÇÃO TUBULAR NO TETO 127V, EM CAIXA OCTAGONAL. |
| | CAIXA DE PASSAGEM PVC 4X2". |
| | CONECTOR DE PORCELANA PARA CHUVEIRO 220V 68A, H=2,30m (OU INDICADA) DO PISO ACABADO. |

# Prefeitura Municipal de Guaçuí-ES

TÍTULO:
Reforma EMPEF Honório Pedro de Siqueira

ASSUNTO:
Planta Pontos Elétricos

RESPONSÁVEL TÉCNICO:

Victor Medeiros de Souza
Engenheiro Civil
CREA ES-060588/D

DATA:
18/06/2026

ESCALA:
1:100

FOLHA:

PRANCHA:
01/01