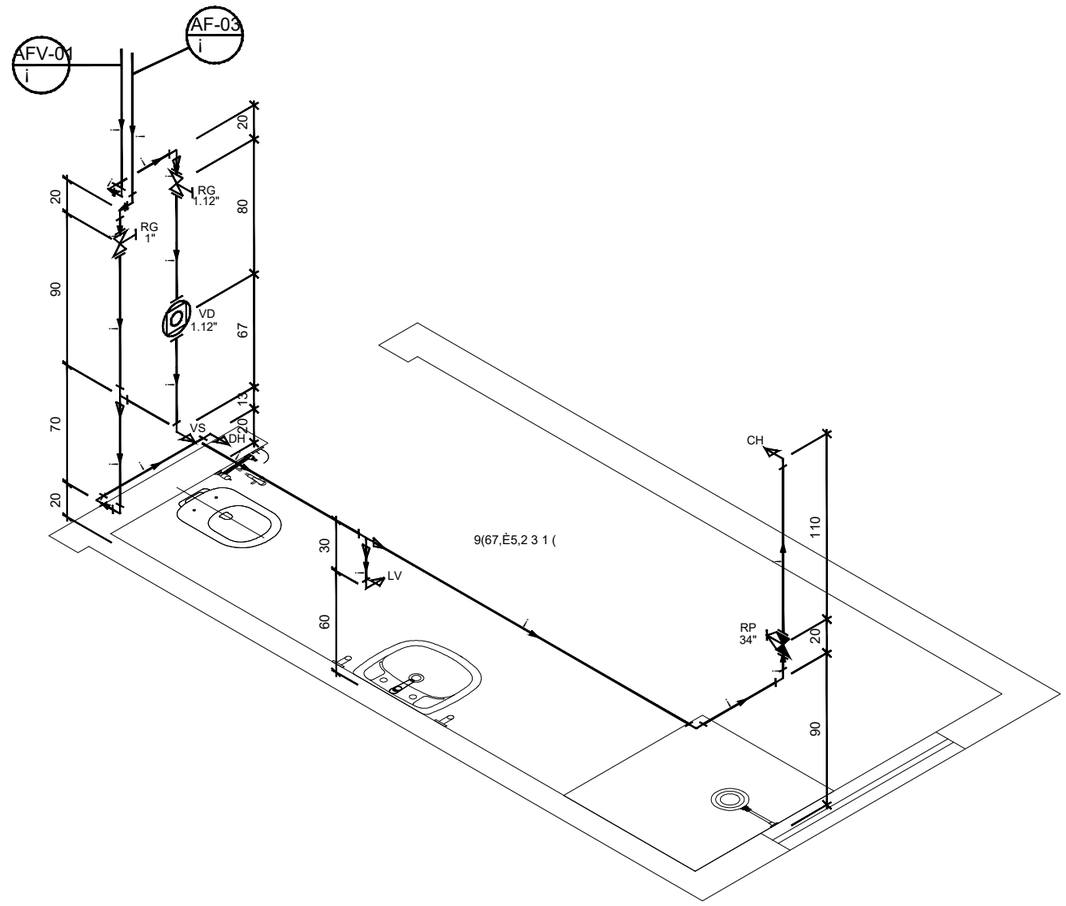

ISOMÉTRICO
ESCALA1:25

Prefeitura Municipal de Guaçuí-ES

TÍTULO:
Reforma EMPEF Honório Pedro de Siqueira

ASSUNTO:
Projeto Hidrossanitario

RESPONSÁVEL TÉCNICO:

Victor Medeiros de Souza
Engenheiro Civil
CREA ES-060588/D

DATA:
18/06/2026

ESCALA:
1:100

FOLHA:

PRANCHA:
01/01