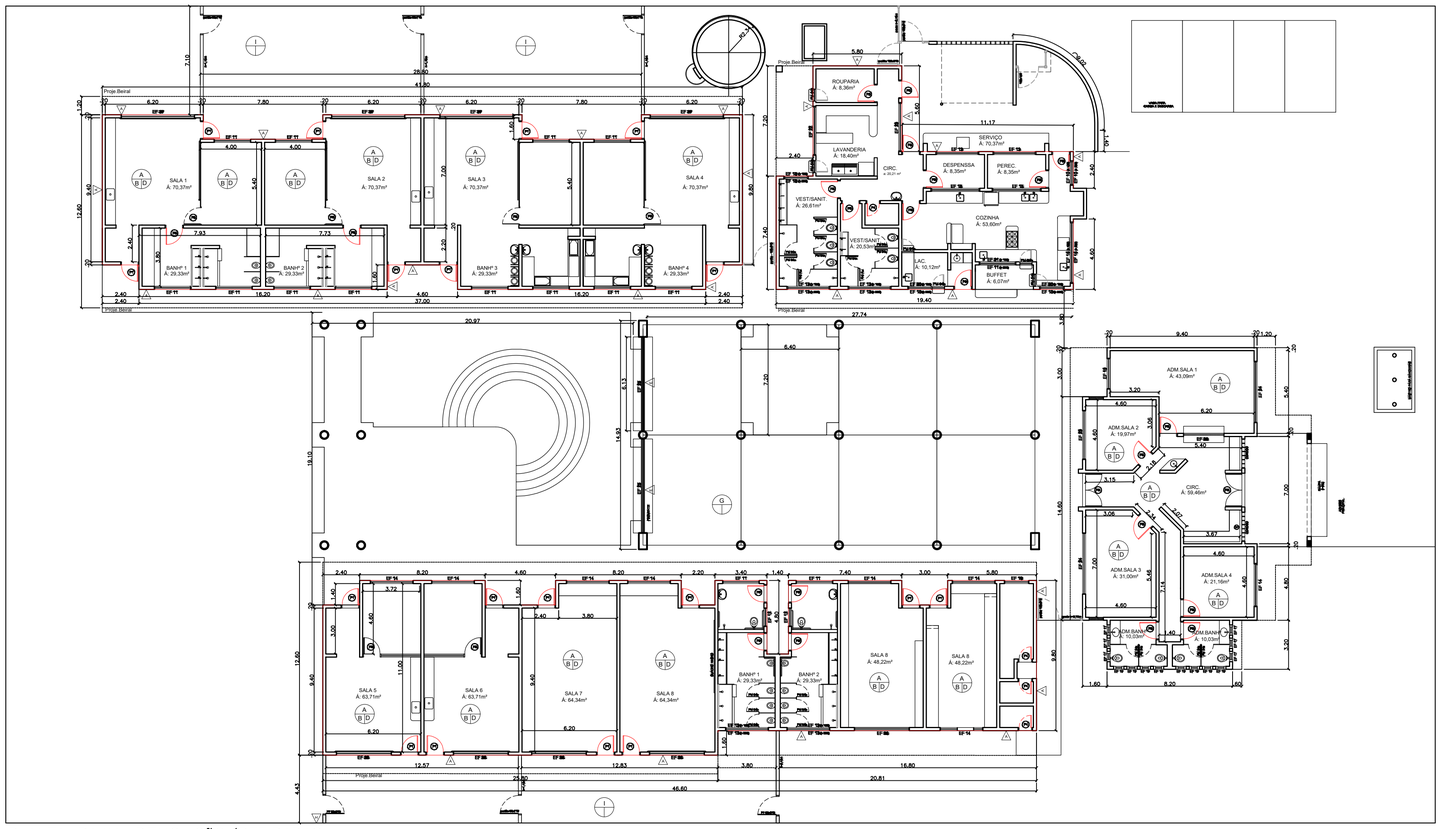

PLANTA BAIXA–DEMOLIÇÃO/RETIRADAS
esc 1:200

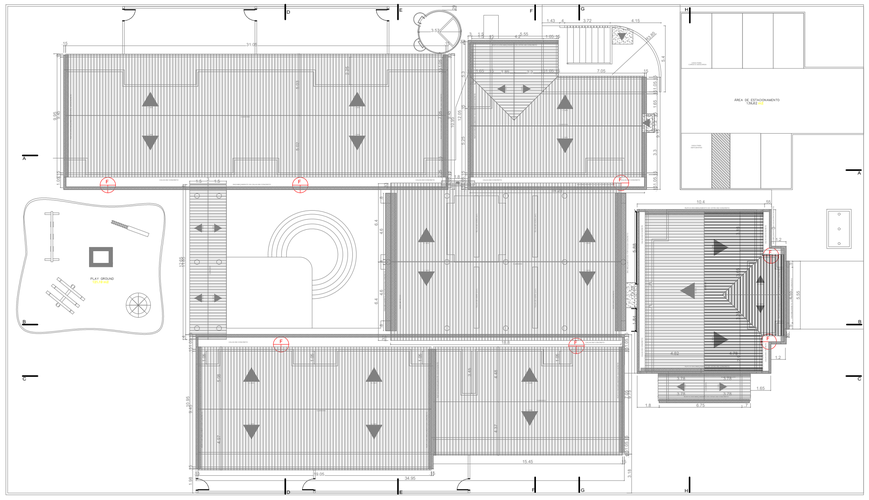

PLANTA COBERTURA
esc 1:250

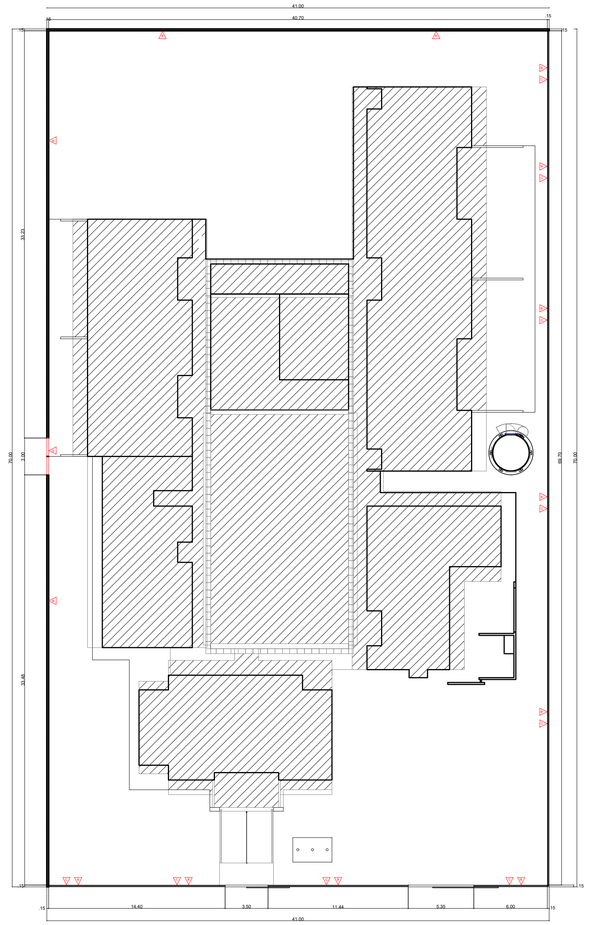

PLANTA BAIXA MURO/GRADIL–DEMOLIÇÃO/RETIRADAS
esc 1:250

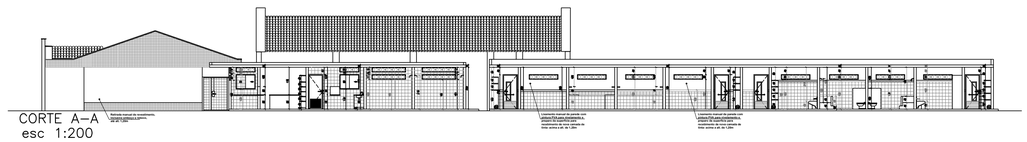

CORTE A–A
esc 1:200

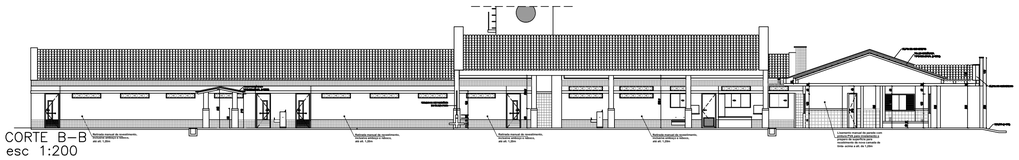

CORTE B–B
esc 1:200

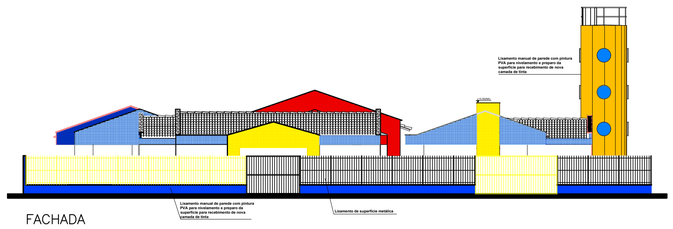

FACHADA
esc 1:200

LEGENDA DEMOLIR

- EXISTENTE
- A DEMOLIR / RETIRAR
- (A) Retirada de revestimento em argamassa cimento e areia (emboço e reboco)
- (B) Lixamento de parede com pintura antiga PVA para recebimento de nova camada de tinta
- (C) Lixamento superficie metálicas
- (D) Retirada manual deportas de madeira, inclusive batentes
- (E) Retirada de esquadrias metálicas (portas e janelas)
- (F) Limpeza de calhas e coletores
- (G) Demolição manual de piso cimentado
- (H) Demolição manual de alvenaria
- (I) Limpeza de superficie com jato de alta pressão

(XX) Legenda de indicação de serviços

(XX) Legenda de indicação de serviços

PAS www.pasmd.com.br	DATA: JULHO 2026	CONVENENTE: PREFEITURA MUNICIPAL DE GUAÇUÍ-ES	CONCEDENTE:	TIPO:	MODIFICAÇÕES:	FOLHA: 01/02
						ÁREAS: 1576,44M²

CONVENENTE: PREFEITURA MUNICIPAL DE GUAÇUÍ-ES

OBRA: PROJETO DE REFORMA CEMEI MARIA CÉLIA DE PAULA MURUCI

CONTEÚDO: PROJETO DEMOLIÇÃO/RETIRADAS

LOCAL: AV. SERGIO RICARDO JANUÁRIO COUZI- B. HORTO FLORESTAL- GUAÇUÍ-ES

* DIMENSÕES DO DESENHO EM METRO
** ESCALA INDICADA EM PLANTAS

ASSINATURA:

Documento assinado digitalmente
gov.br FLAVIA VIEIRA SOUZA
Data: 20/07/2026 10:05:03-0300
Verifique em https://validar.iti.gov.br

FLÁVIA VIEIRA SOUZA
ENGENHEIRA CIVIL
CREA ES-045417/D