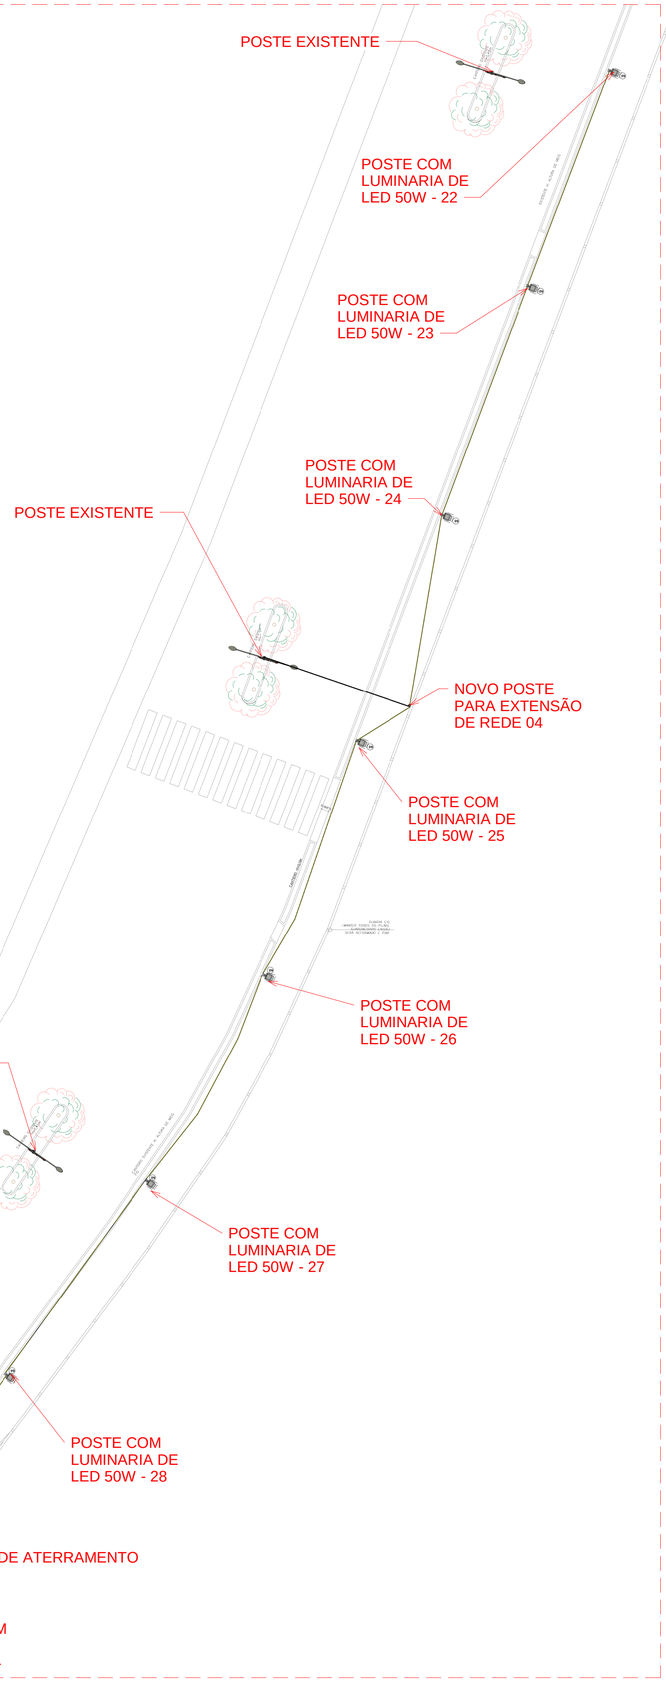

TRECHO 01.04

1 : 200

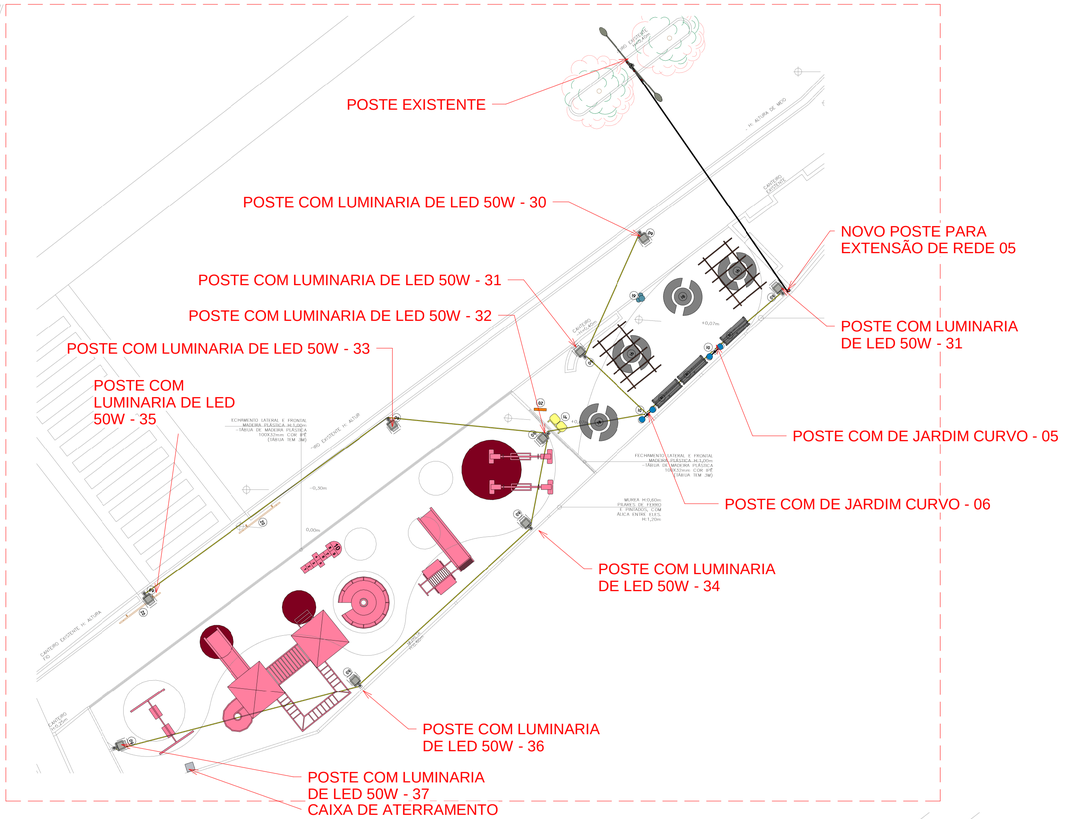

TRECHO 01.05

1 : 150

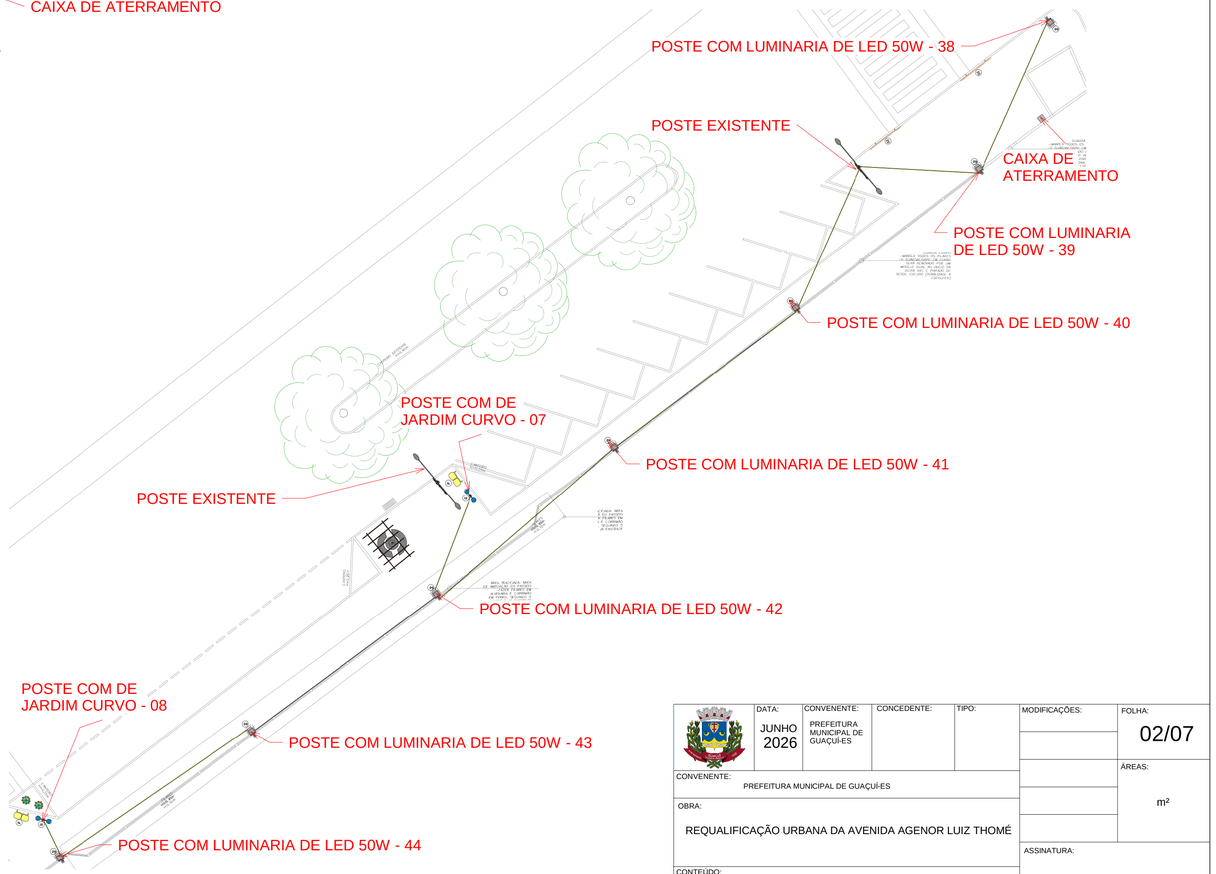

TRECHO 02.01

1 : 200

DATA: JUNHO 2026	CONVENENTE: PREFEITURA MUNICIPAL DE GUAÇUÍ-ES	CONCEDENTE:	TIPO:	MODIFICAÇÕES:	FOLHA: 02/07
CONVENENTE: PREFEITURA MUNICIPAL DE GUAÇUÍ-ES					ÁREAS: m²
OBRA: REQUALIFICAÇÃO URBANA DA AVENIDA AGENOR LUIZ THOMÉ					ASSINATURA:
CONTEÚDO: PROJETO ELETRICO DE BAIXA TENSÃO					
LOCAL: AVENIDA AGENOR LUIZ THOMÉ- GUAÇUÍ -ES					
* DIMENSÕES DO DESENHO EM METRO ** ESCALA INDICADA EM PLANTAS	PRANCHA A1				Paulo Victor Teixeira Deascânio Engenheiro Civil CREA 050212/D