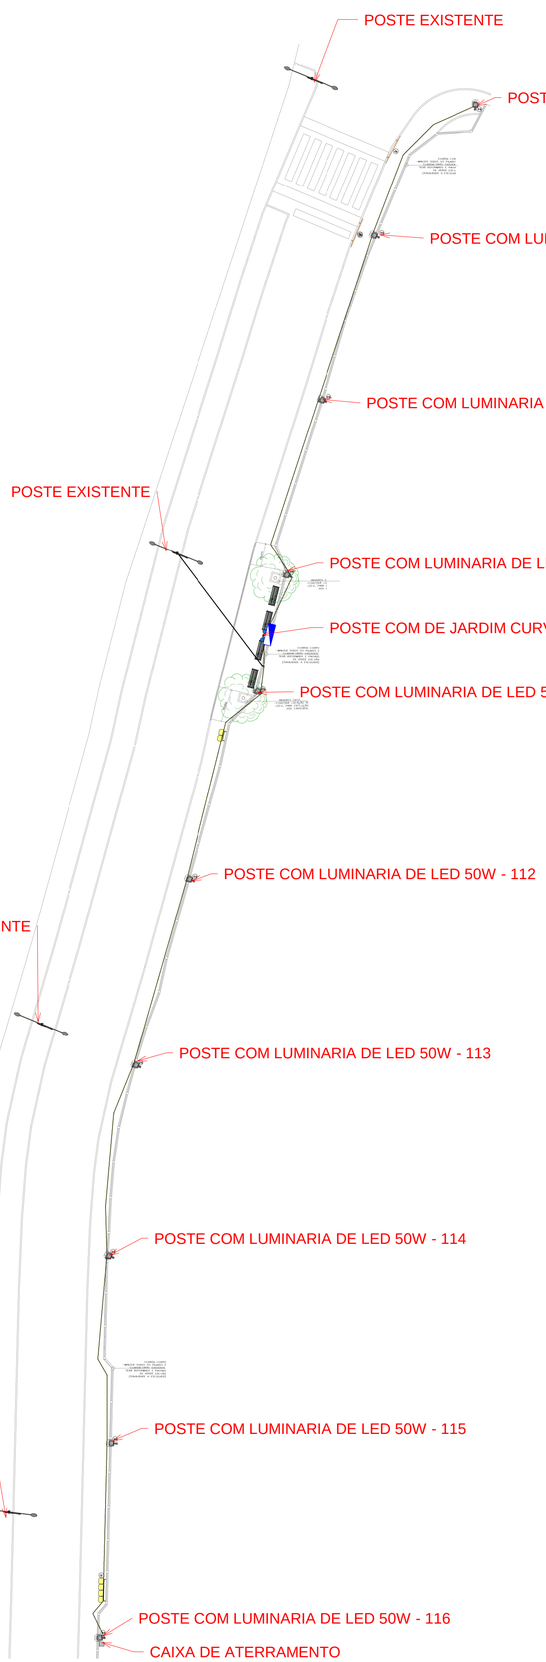

TRECHO 02.06

1 : 250

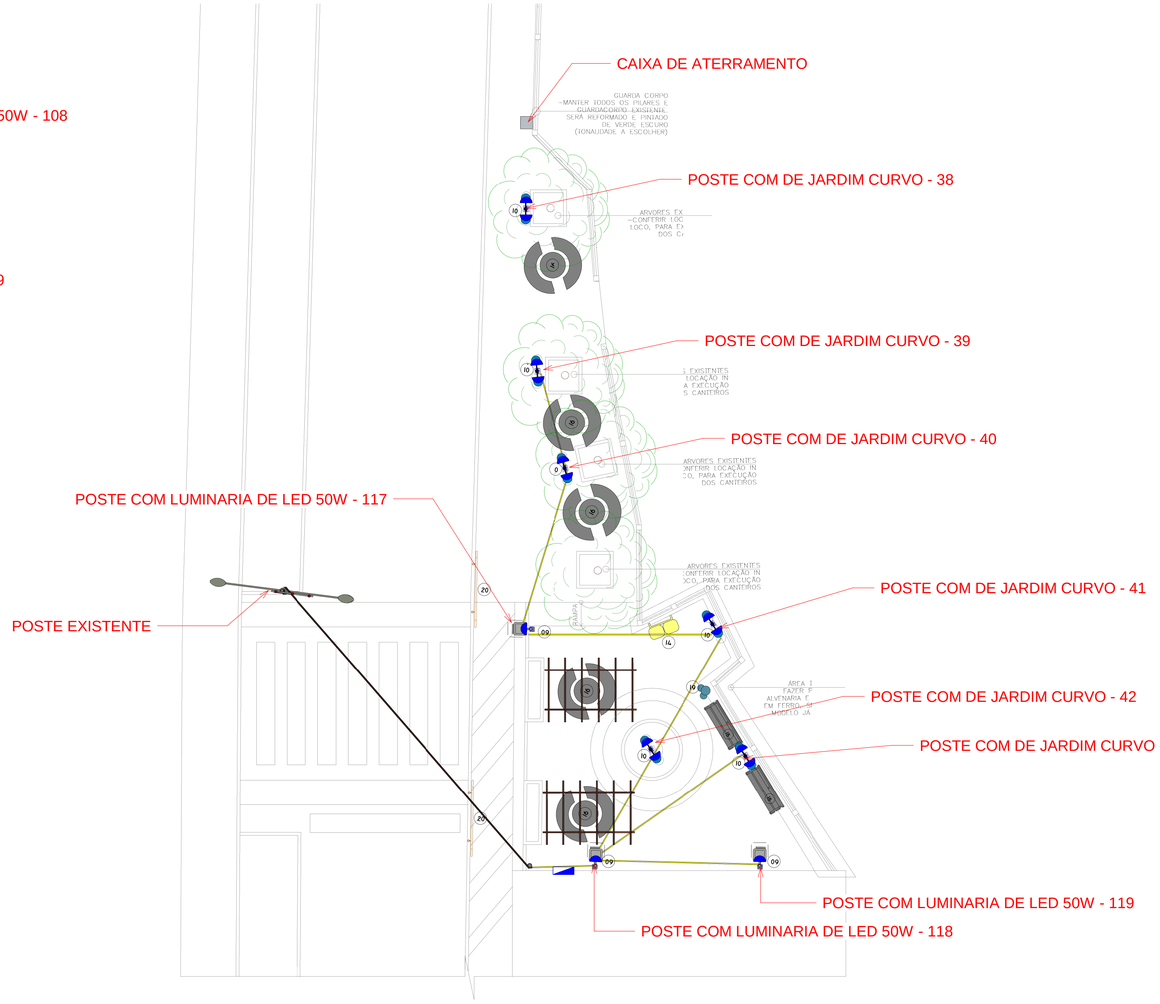

TRECHO 02.07

1 : 100

DATA: JUNHO 2026	CONVENENTE: PREFEITURA MUNICIPAL DE GUAÇUÍ-ES	CONCEDENTE:	TIPO:	MODIFICAÇÕES:	FOLHA: 06/07	
CONVENENTE: PREFEITURA MUNICIPAL DE GUAÇUÍ-ES					ÁREAS: m²	
OBRA: REQUALIFICAÇÃO URBANA DA AVENIDA AGENOR LUIZ THOMÉ						
CONTEÚDO: PROJETO ELETRICO DE BAIXA TENSÃO					ASSINATURA:	
LOCAL: AVENIDA AGENOR LUIZ THOMÉ- GUAÇUÍ -ES						
* DIMENSÕES DO DESENHO EM METRO ** ESCALA INDICADA EM PLANTAS	PRANCHA A1				Paulo Victor Teixeira Deascânio Engenheiro Civil CREA 050212/D	