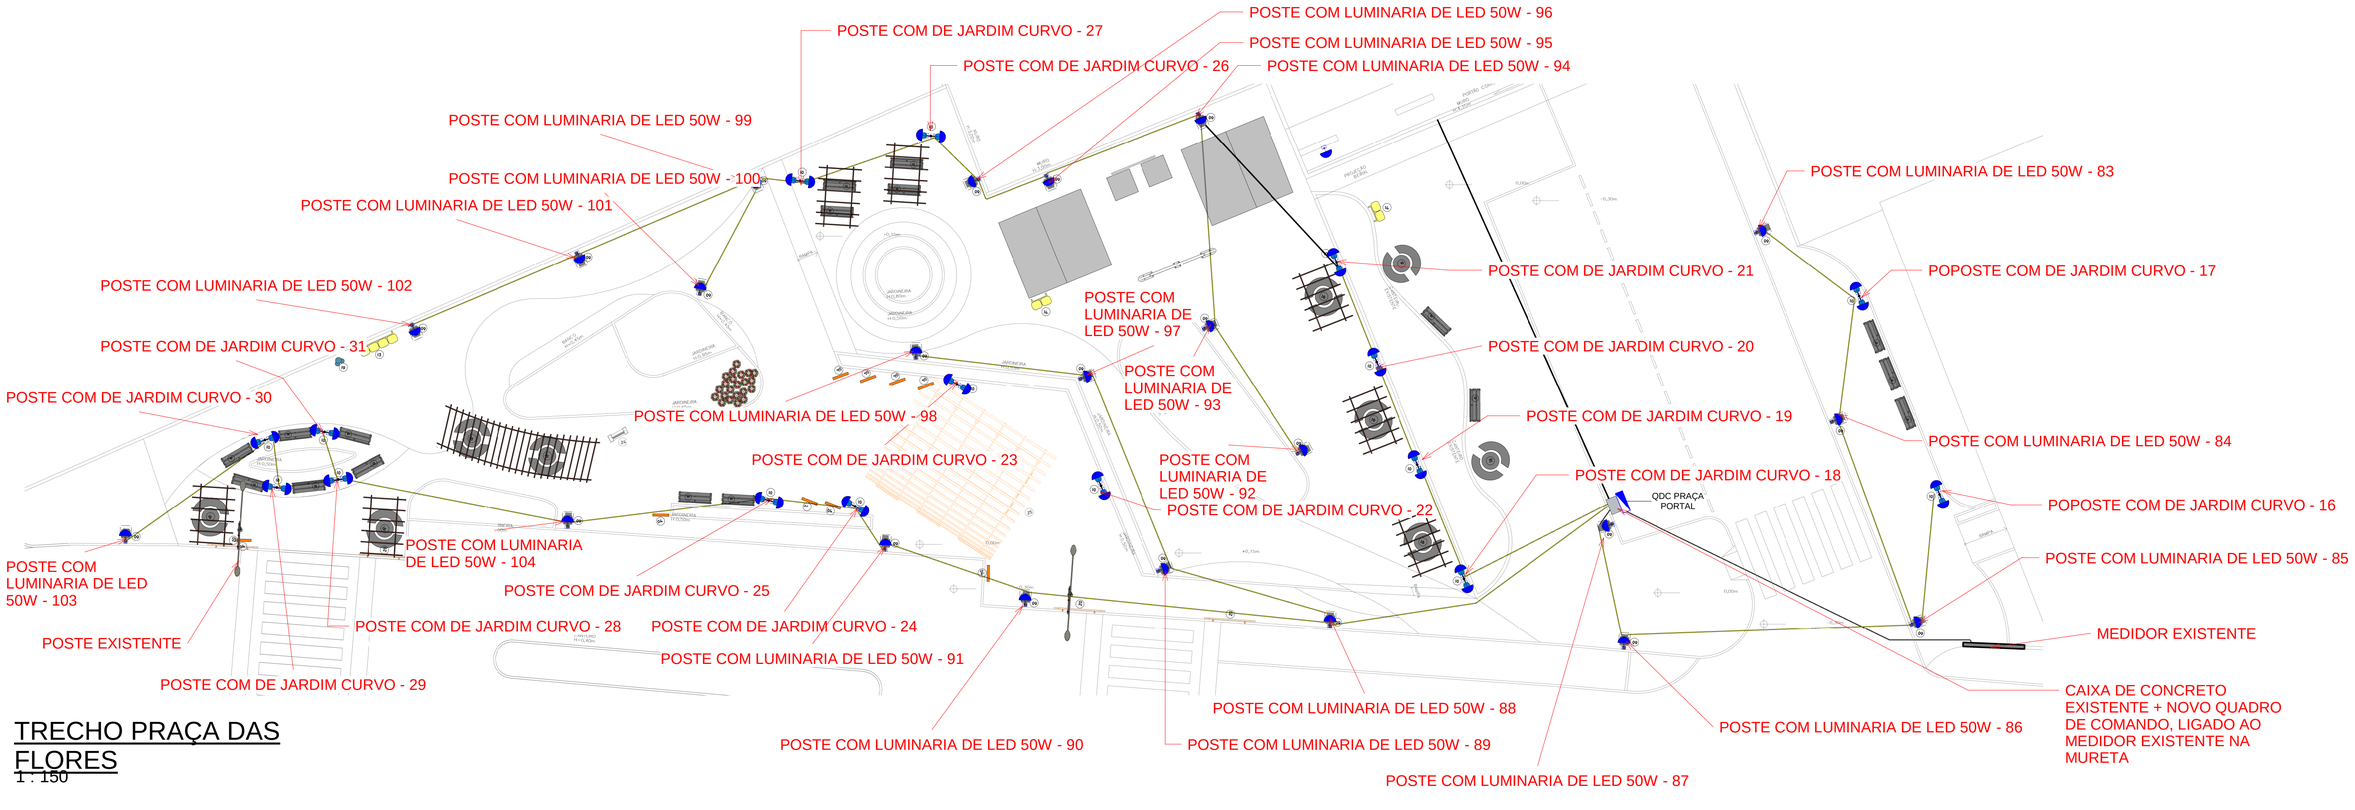

TRECHO PRAÇA DAS FLORES

1 : 150

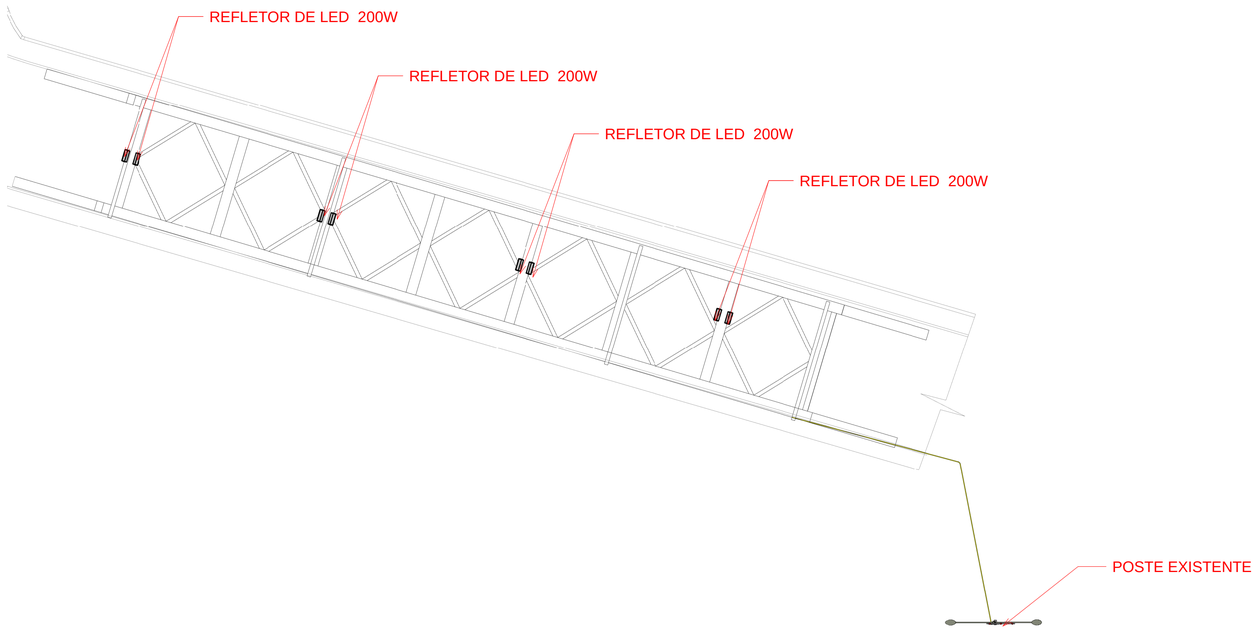

PONTILHÃO

	DATA: JUNHO 2026	CONVENENTE: PREFEITURA MUNICIPAL DE GUAÇUÍ-ES	CONCEDENTE:	TIPO:	MODIFICAÇÕES:	FOLHA: 05/07
CONVENENTE: PREFEITURA MUNICIPAL DE GUAÇUÍ-ES						ÁREAS: m²
OBRA: REQUALIFICAÇÃO URBANA DA AVENIDA AGENOR LUIZ THOMÉ						ASSINATURA:
CONTEÚDO: PROJETO ELETRICO DE BAIXA TENSÃO						
LOCAL: AVENIDA AGENOR LUIZ THOMÉ- GUAÇUÍ -ES						
* DIMENSÕES DO DESENHO EM METRO ** ESCALA INDICADA EM PLANTAS	PRANCHA A1					Paulo Victor Teixeira Deoscânio Engenheiro Civil CREA 050212/D