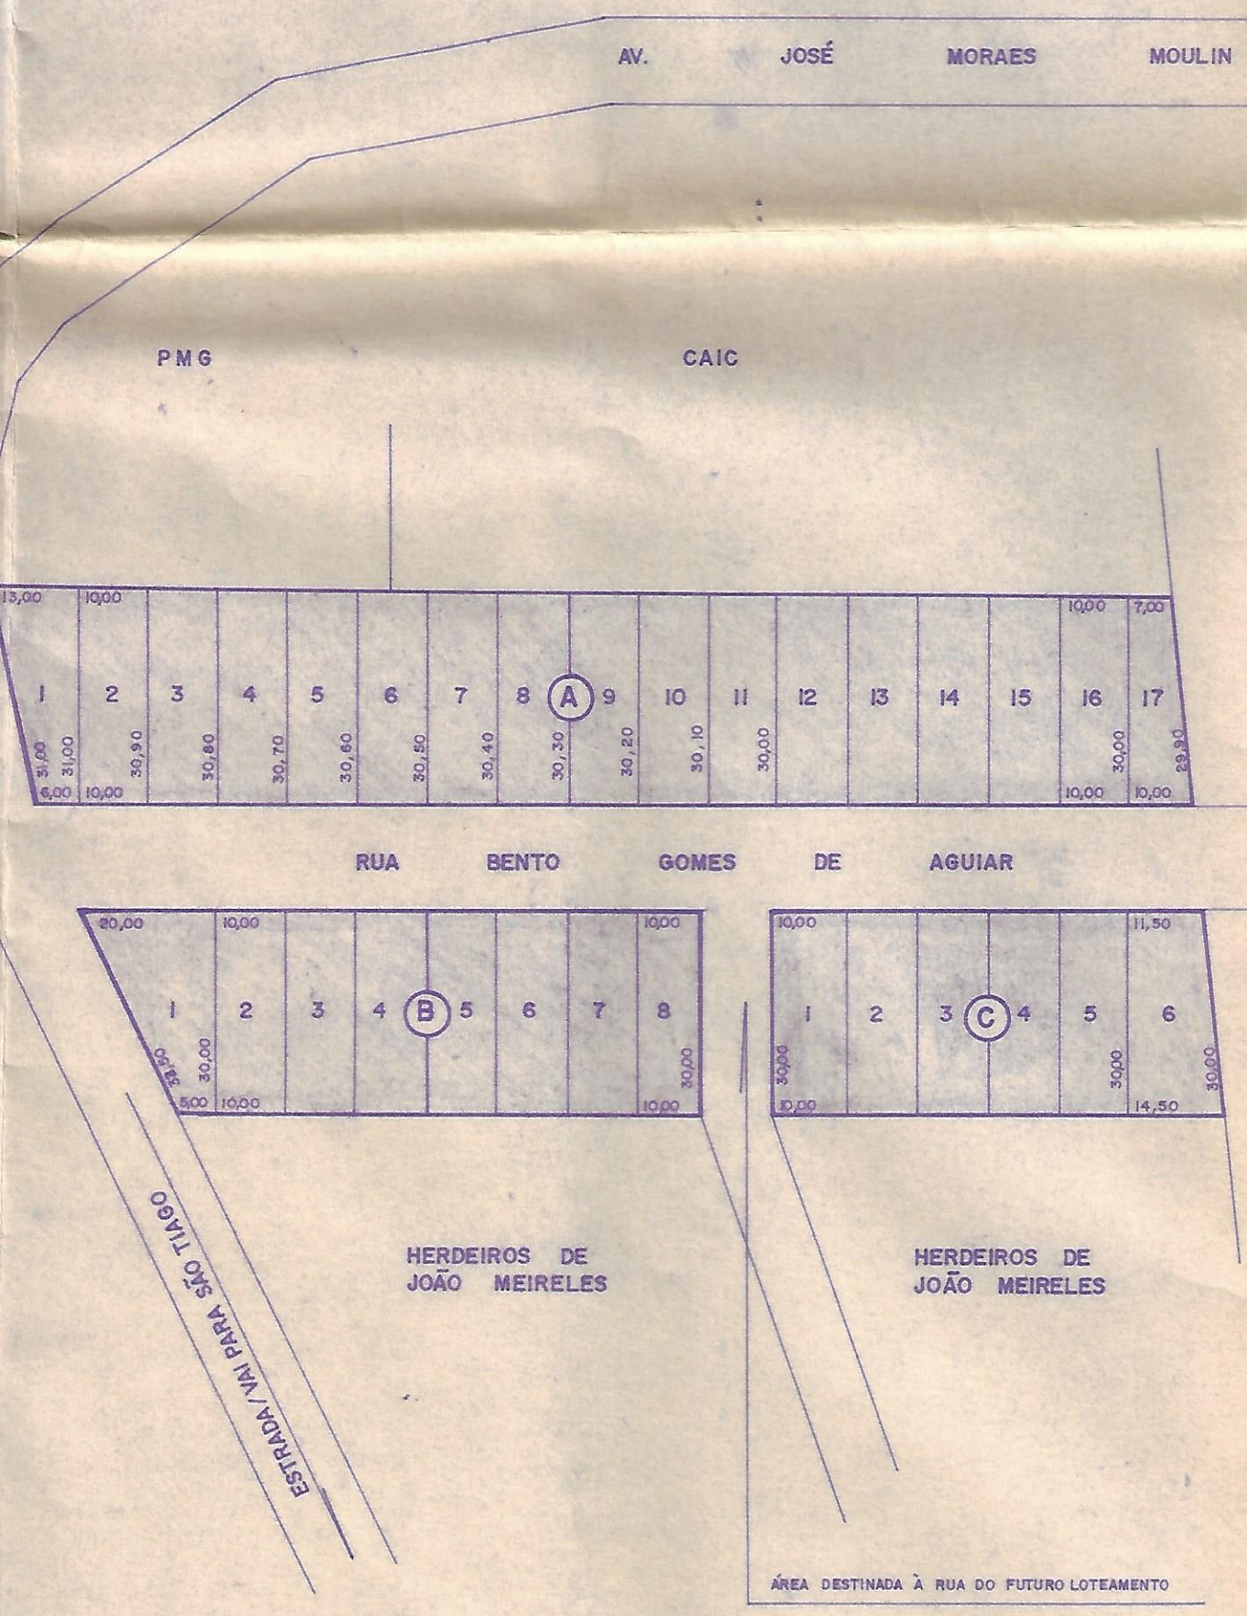
AV. JOSÉ MORAES MOULIN
PMG
CAIC
13,00 10,00
1 2 3 4 5 6 7 8 A 9 10 11 12 13 14 15 16 17
31,00 31,00 30,90 30,80 30,70 30,60 30,50 30,40 30,30 30,20 30,10 30,00 30,00 29,90
6,00 10,00 10,00 10,00
7,00
ESPÓLIO DE
CÂNDIDA MACHA
RUA BENTO GOMES DE AGUIAR
20,00 10,00 10,00
1 2 3 4 B 5 6 7 8
35,50 30,00 30,00
5,00 10,00 10,00
HERDEIROS DE
JOÃO MEIRELES
ESTRADA / VAI PARA SÃO TIAGO
10,00 11,50
1 2 3 C 4 5 6
30,00 30,00 30,00
10,00 14,50
ESPÓLIO DE
CÂNDIDA MACH
HERDEIROS DE
JOÃO MEIRELES
ÁREA DESTINADA À RUA DO FUTURO LOTEAMENTO

PLANTA

ESC. 1: